


BUDYNEK A PIĘTRO 2

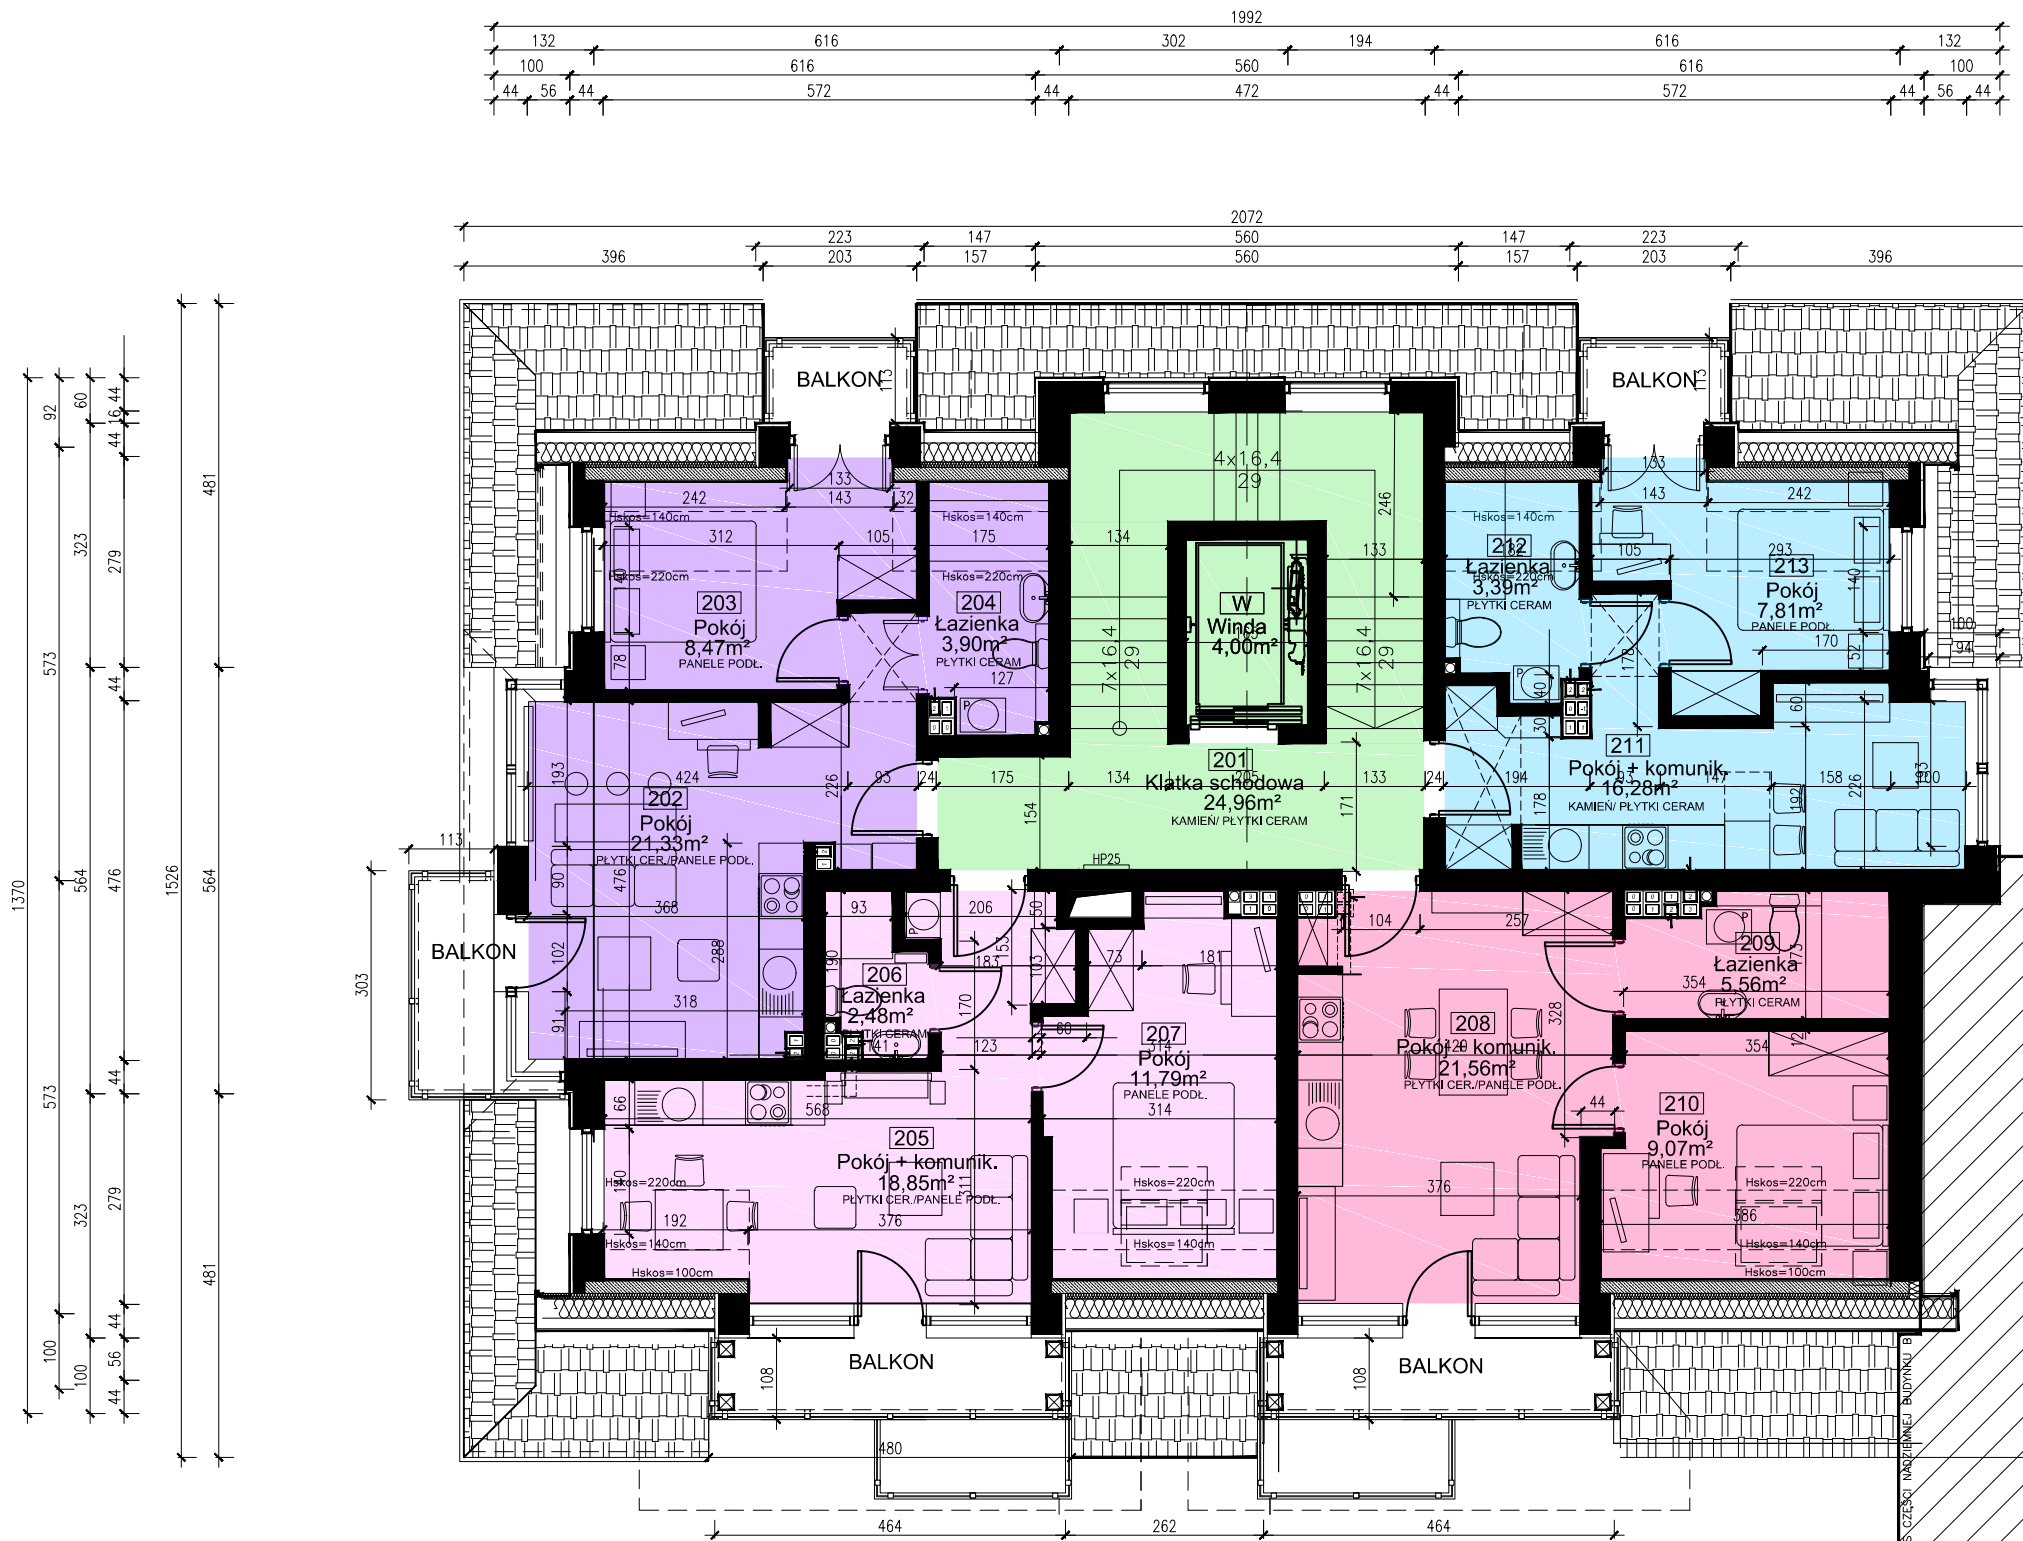

nr.	Pomieszczenie	pow. m ²	
201	Klatka schodowa	24,96	
202	Pokój +komunikacja	21,33	Ap. A-2.A
203	Pokój	8,47	Ap. A-2.A
204	Łazienka	3,90	Ap. A-2.A
205	Pokój +komunikacja	18,85	Ap. A-2.B
206	Łazienka	2,48	Ap. A-2.B
207	Pokój	11,79	Ap. A-2.C
208	Pokój +komunikacja	21,56	Ap. A-2.C
209	Łazienka	5,56	Ap. A-2.C
210	Pokój	9,07	Ap. A-2.D
211	Pokój +komunikacja	16,28	Ap. A-2.D
212	Łazienka	3,39	Ap. A-2.D
213	Pokój	7,81	Ap. A-2.D
	Winda	4,00	
Razem:		159,45m	27,48m ² 33,70m ²

UWAGA:
 Podane na rysunku wymiary wewnętrzne podano w stanie surowym. Podane powierzchnie pomieszczeń uwzględniają tynk gr. 1,5cm
 Wymiary sprawdzić na budowie. Wykonać zgodnie z normami, przepisami i zasadami wiedzy technicznej. Rozpatrywać łącznie z projektami branżowymi