


BUDYNEK A PARTER

Parter zestawienie powierzchni

nr.	Pomieszczenie	pow. m ²
001	Klatka schodowa	26,21
002	Hall	20,91
003	Recepcja	10,45
004	WC niepełnospr.	4,80
005	WC pracowników przy recepcji	1,48
006	Pokój + komunikacja	27,13
007	Łazienka	4,99
008	Pokój	10,59
009	Pokój + komunikacja	25,66
010	Łazienka	6,25
011	Pokój	12,79
012	Pokój + komunikacja	16,81
013	Łazienka	5,32
014	Pokój	10,30
W	Winda	4,00
Razem:		187,69m

Ap. A-0-A 42,71m²
Ap. A-0-B 42,71m²
Ap. A-0-C 44,70m²
32,43m²

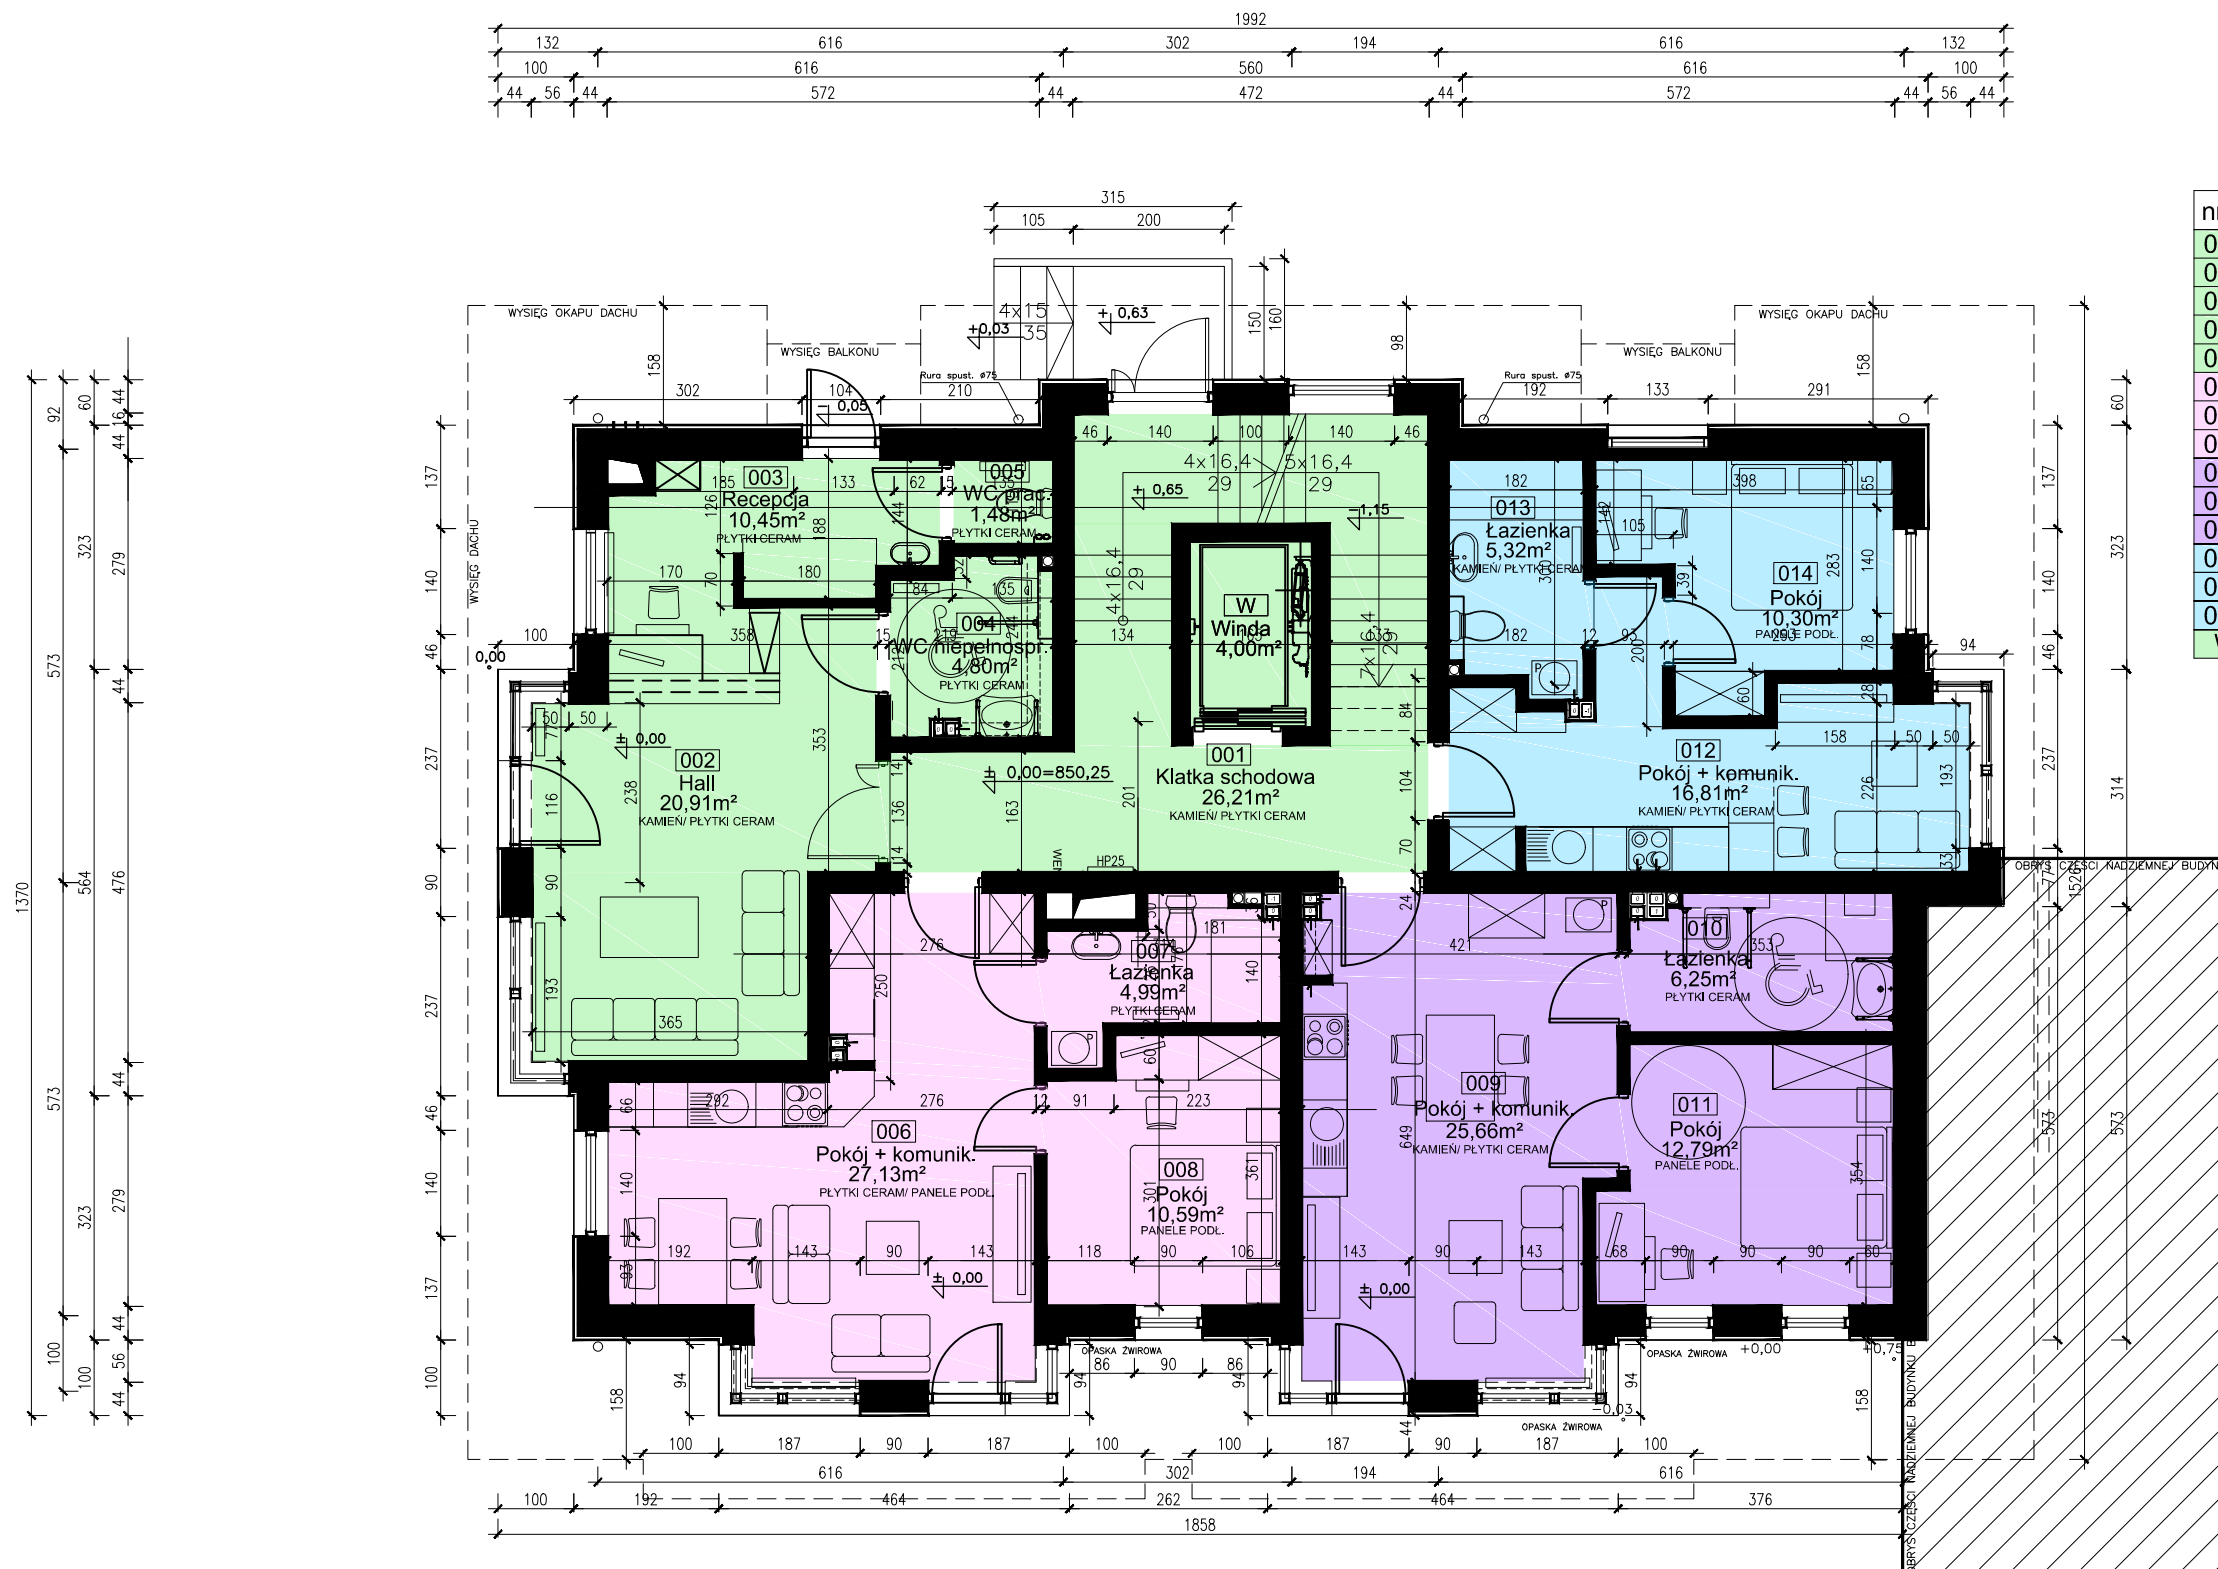

UWAGA:
Podane na rysunku wymiary wewnętrzne podano w stanie surowym. Podane powierzchnie pomieszczeń uwzględniają tynk gr. 1,5cm
Wymiary sprawdzić na budowie. Wykonać zgodnie z normami, przepisami i zasadami wiedzy technicznej. Rozpatrywać łącznie z projektami branżowymi