

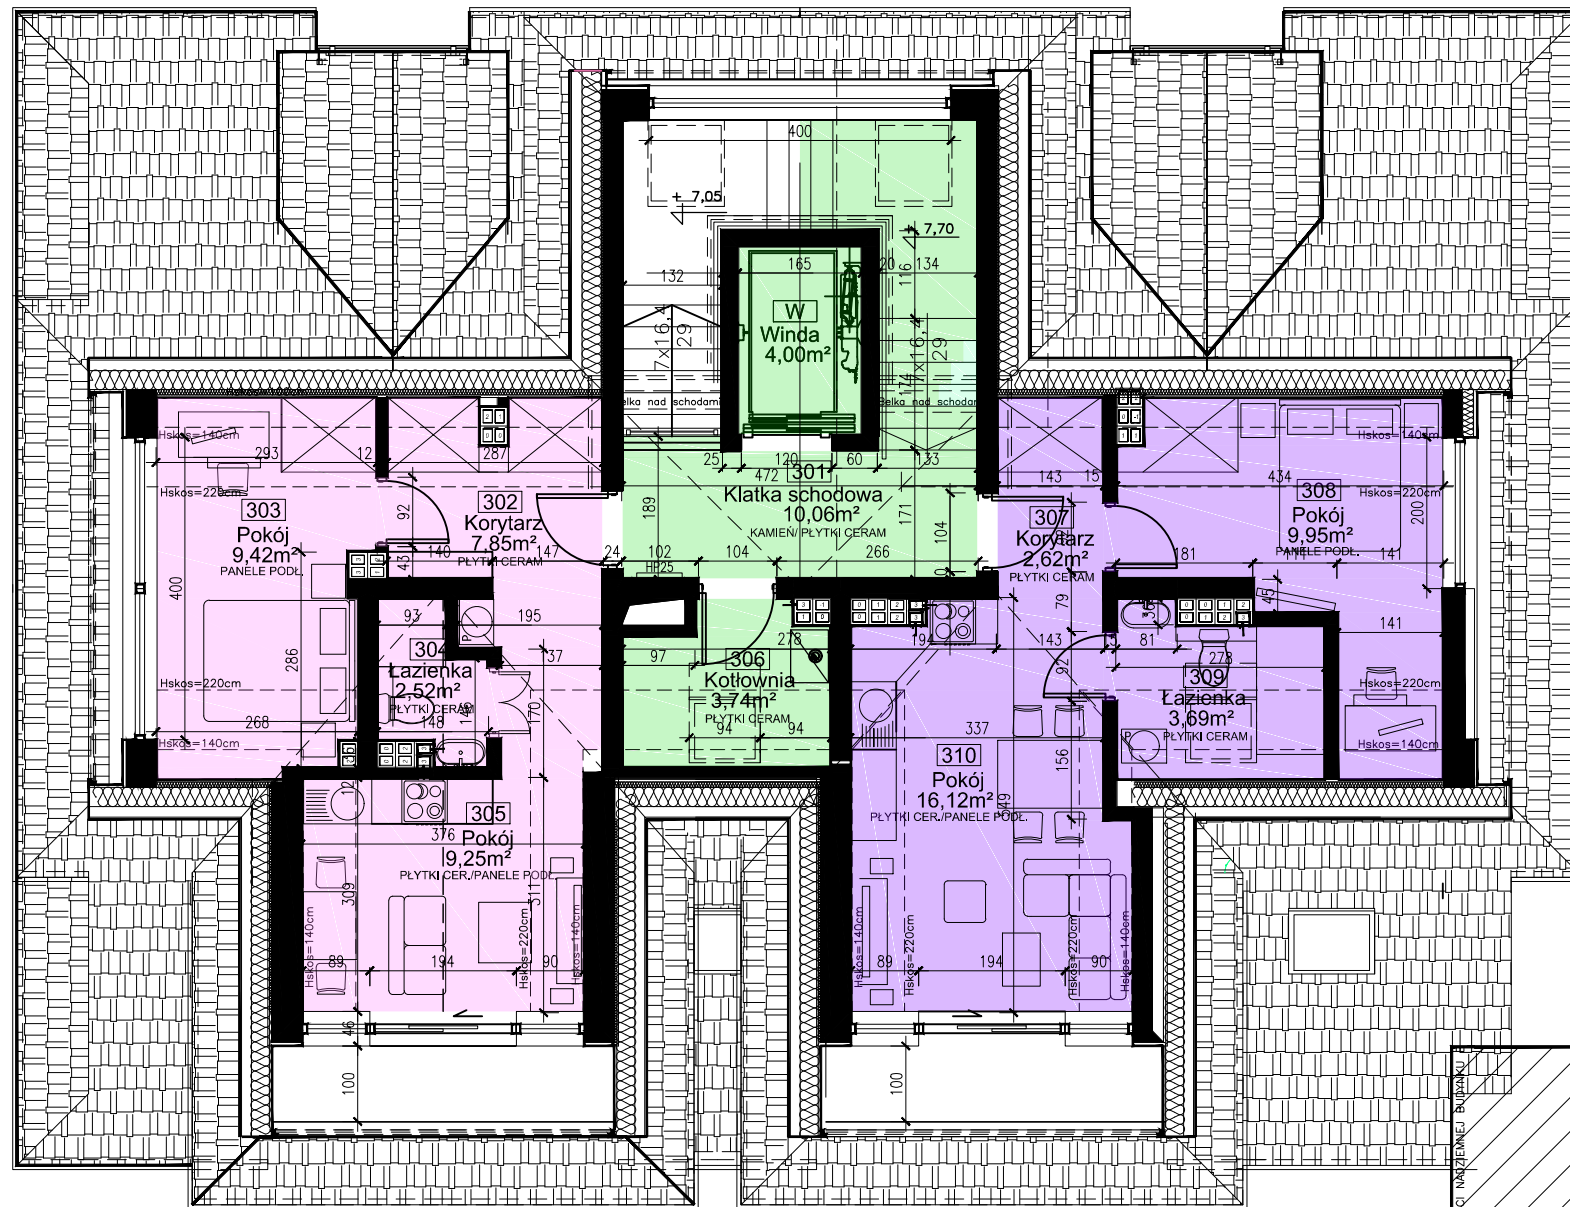
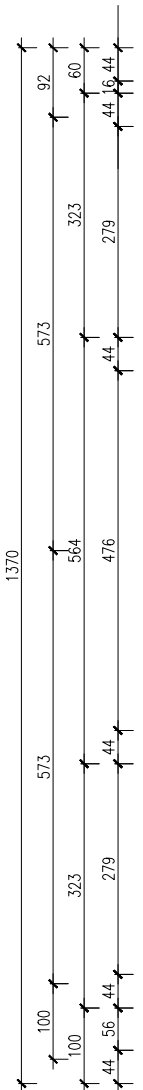


BUDYNEK A PODDASZE

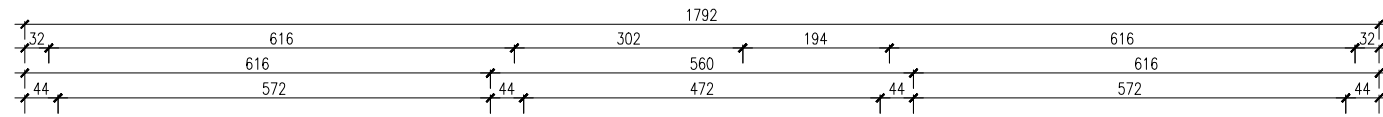

nr.	Pomieszczenie	pow. m ²	
301	Klatka schodowa	10,06	
302	Korytarz	7,85	Apart. A-3.A 29,04m ²
303	Pokój	9,42	
304	Łazienka	2,52	
305	Pokój	9,25	
306	Kotłownia	3,74	
307	Korytarz	2,62	Apart. A-3.B 32,38m ²
308	Pokój	9,95	
309	Łazienka	3,69	
310	Pokój	16,12	
W	Winda	4,00	
Razem:		79,22	

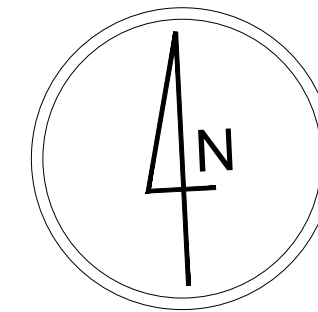

UWAGA:
 Podane na rysunku wymiary wewnętrzne podano w stanie surowym. Podane powierzchnie pomieszczeń uwzględniają tynk gr. 1,5cm
 Wymiary sprawdzić na budowie. Wykonać zgodnie z normami, przepisami i zasadami wiedzy technicznej. Rozpatrywać łącznie z projektami branżowymi