

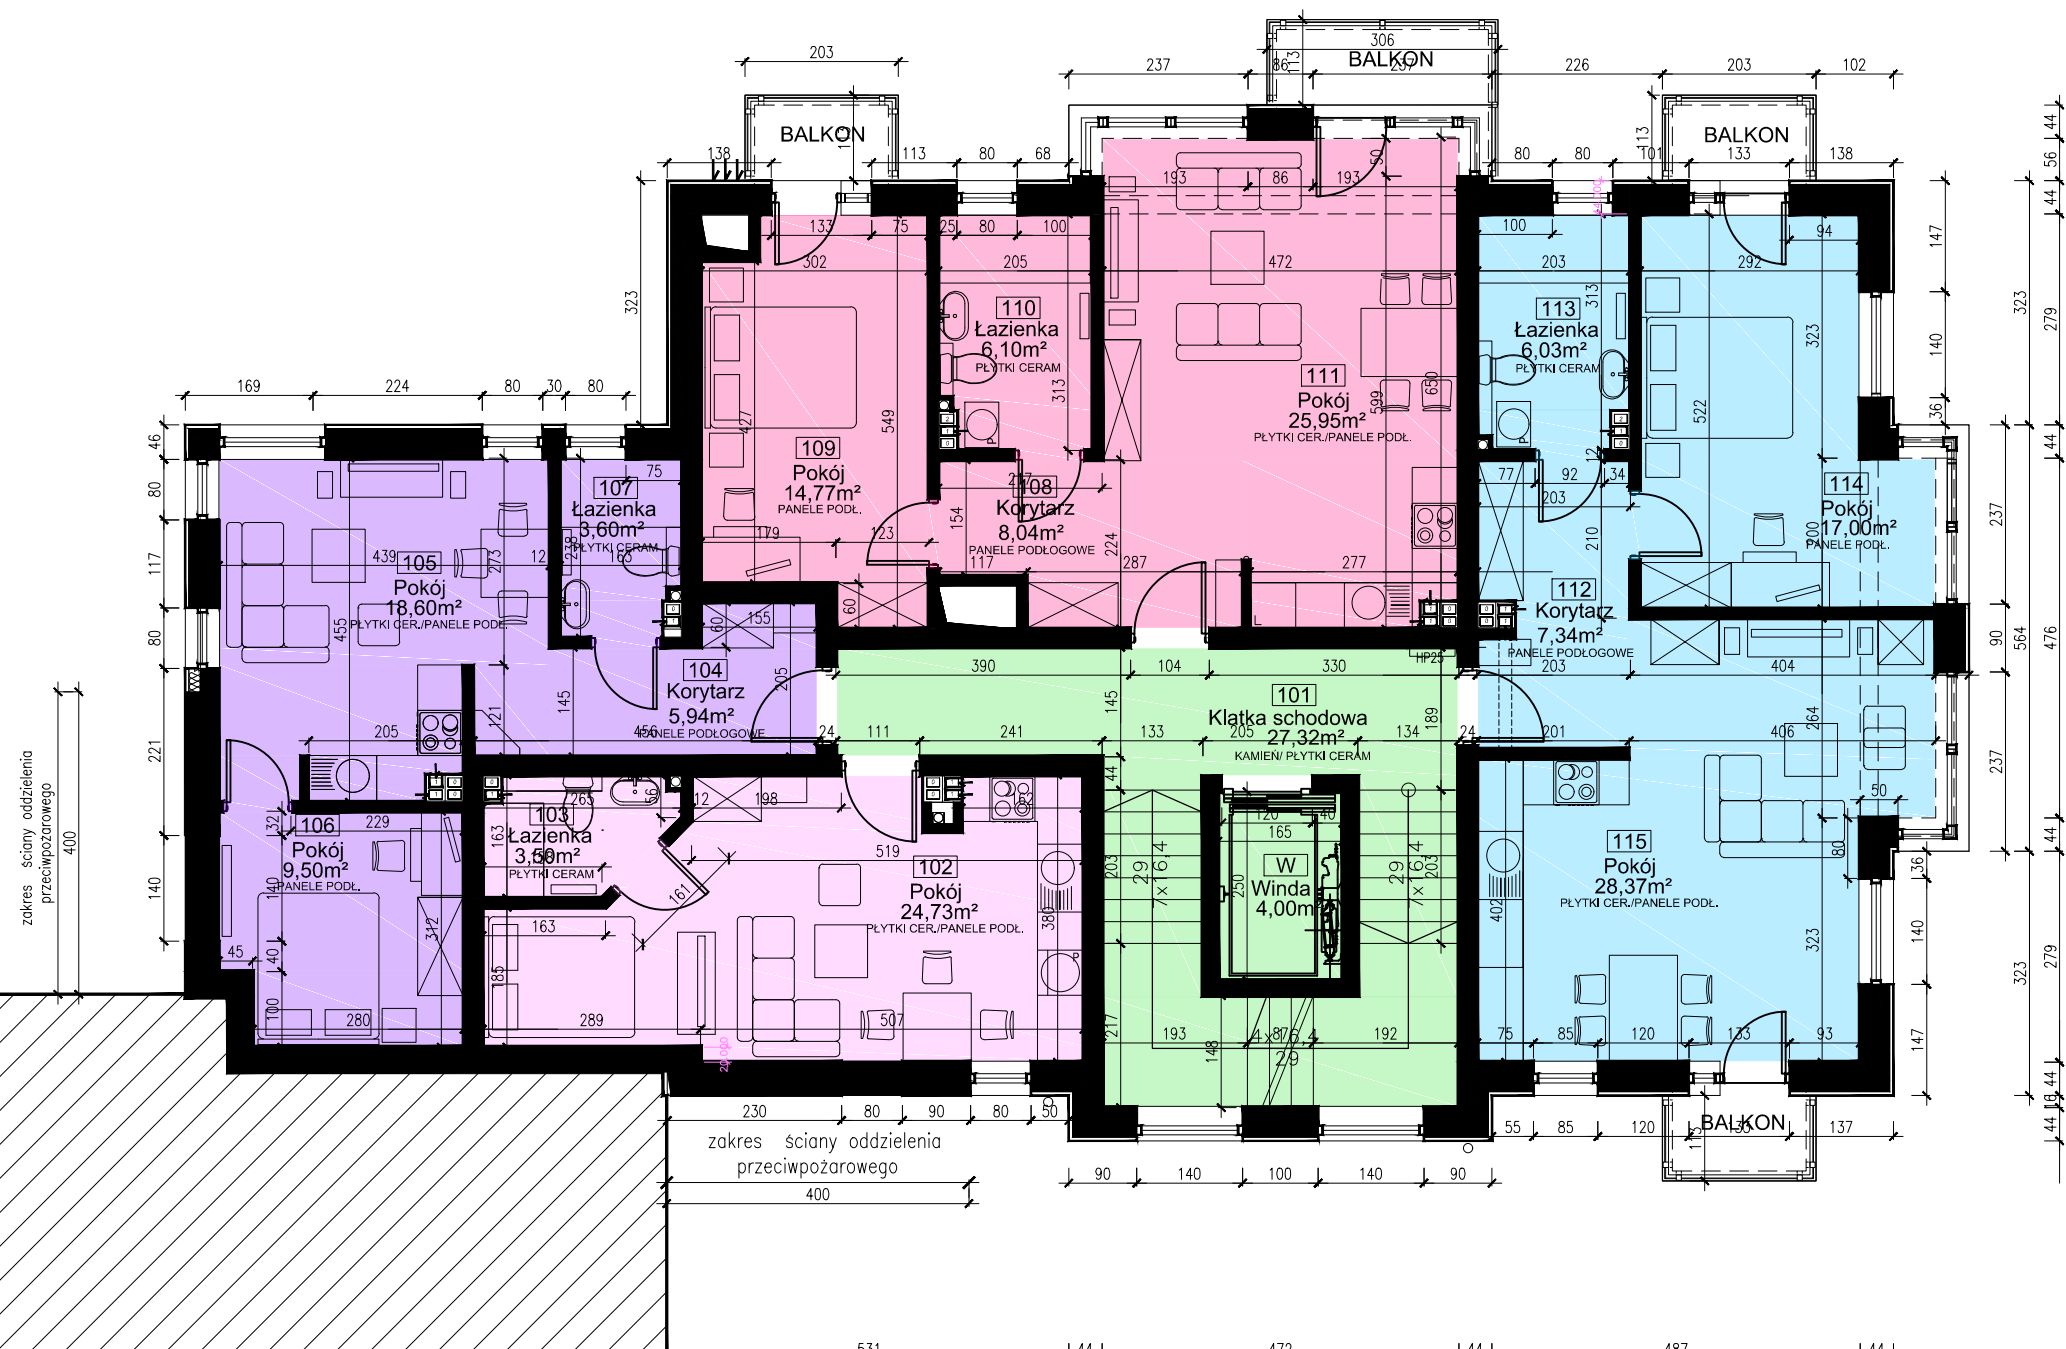


# BUDYNEK B PIĘTRO 1

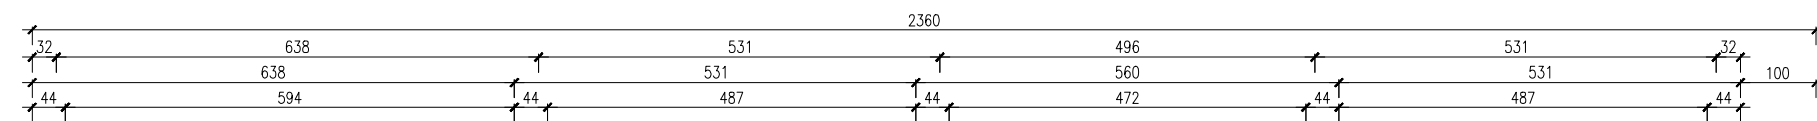

nr.	Pomieszczenie	pow. m <sup>2</sup>	
101	Klatka schodowa	27,32	
102	Pokój	24,73	Ap. B-1.A
103	Łazienka	3,50	Ap. B-1.A
104	Korytarz	5,94	Ap. B-1.B
105	Pokój	18,60	Ap. B-1.B
106	Pokój	9,50	Ap. B-1.B
107	Łazienka	3,60	Ap. B-1.B
108	Korytarz	8,04	Ap. B-1.C
109	Pokój	14,77	Ap. B-1.C
110	Łazienka	6,10	Ap. B-1.C
111	Pokój	25,95	Ap. B-1.C
112	Korytarz	7,34	Ap. B-1.D
113	Łazienka	6,03	Ap. B-1.D
114	Pokój	17,00	Ap. B-1.D
115	Pokój	28,37	Ap. B-1.D
W	Winda	4,00	
Razem:		210,79	

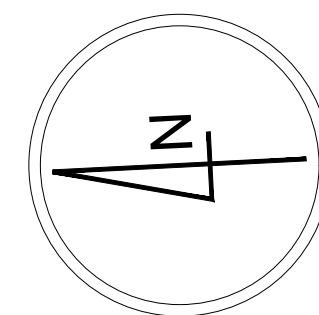

**UWAGA:**  
 Podane na rysunku wymiary wewnętrzne podano w stanie surowym. Podane powierzchnie pomieszczeń uwzględniają tynk gr. 1,5cm  
 Wymiary sprawdzić na budowie. Wykonać zgodnie z normami, przepisami i zasadami wiedzy technicznej. Rozpatrywać łącznie z projektami branżowymi