



BUDYNEK B PIĘTRO 2

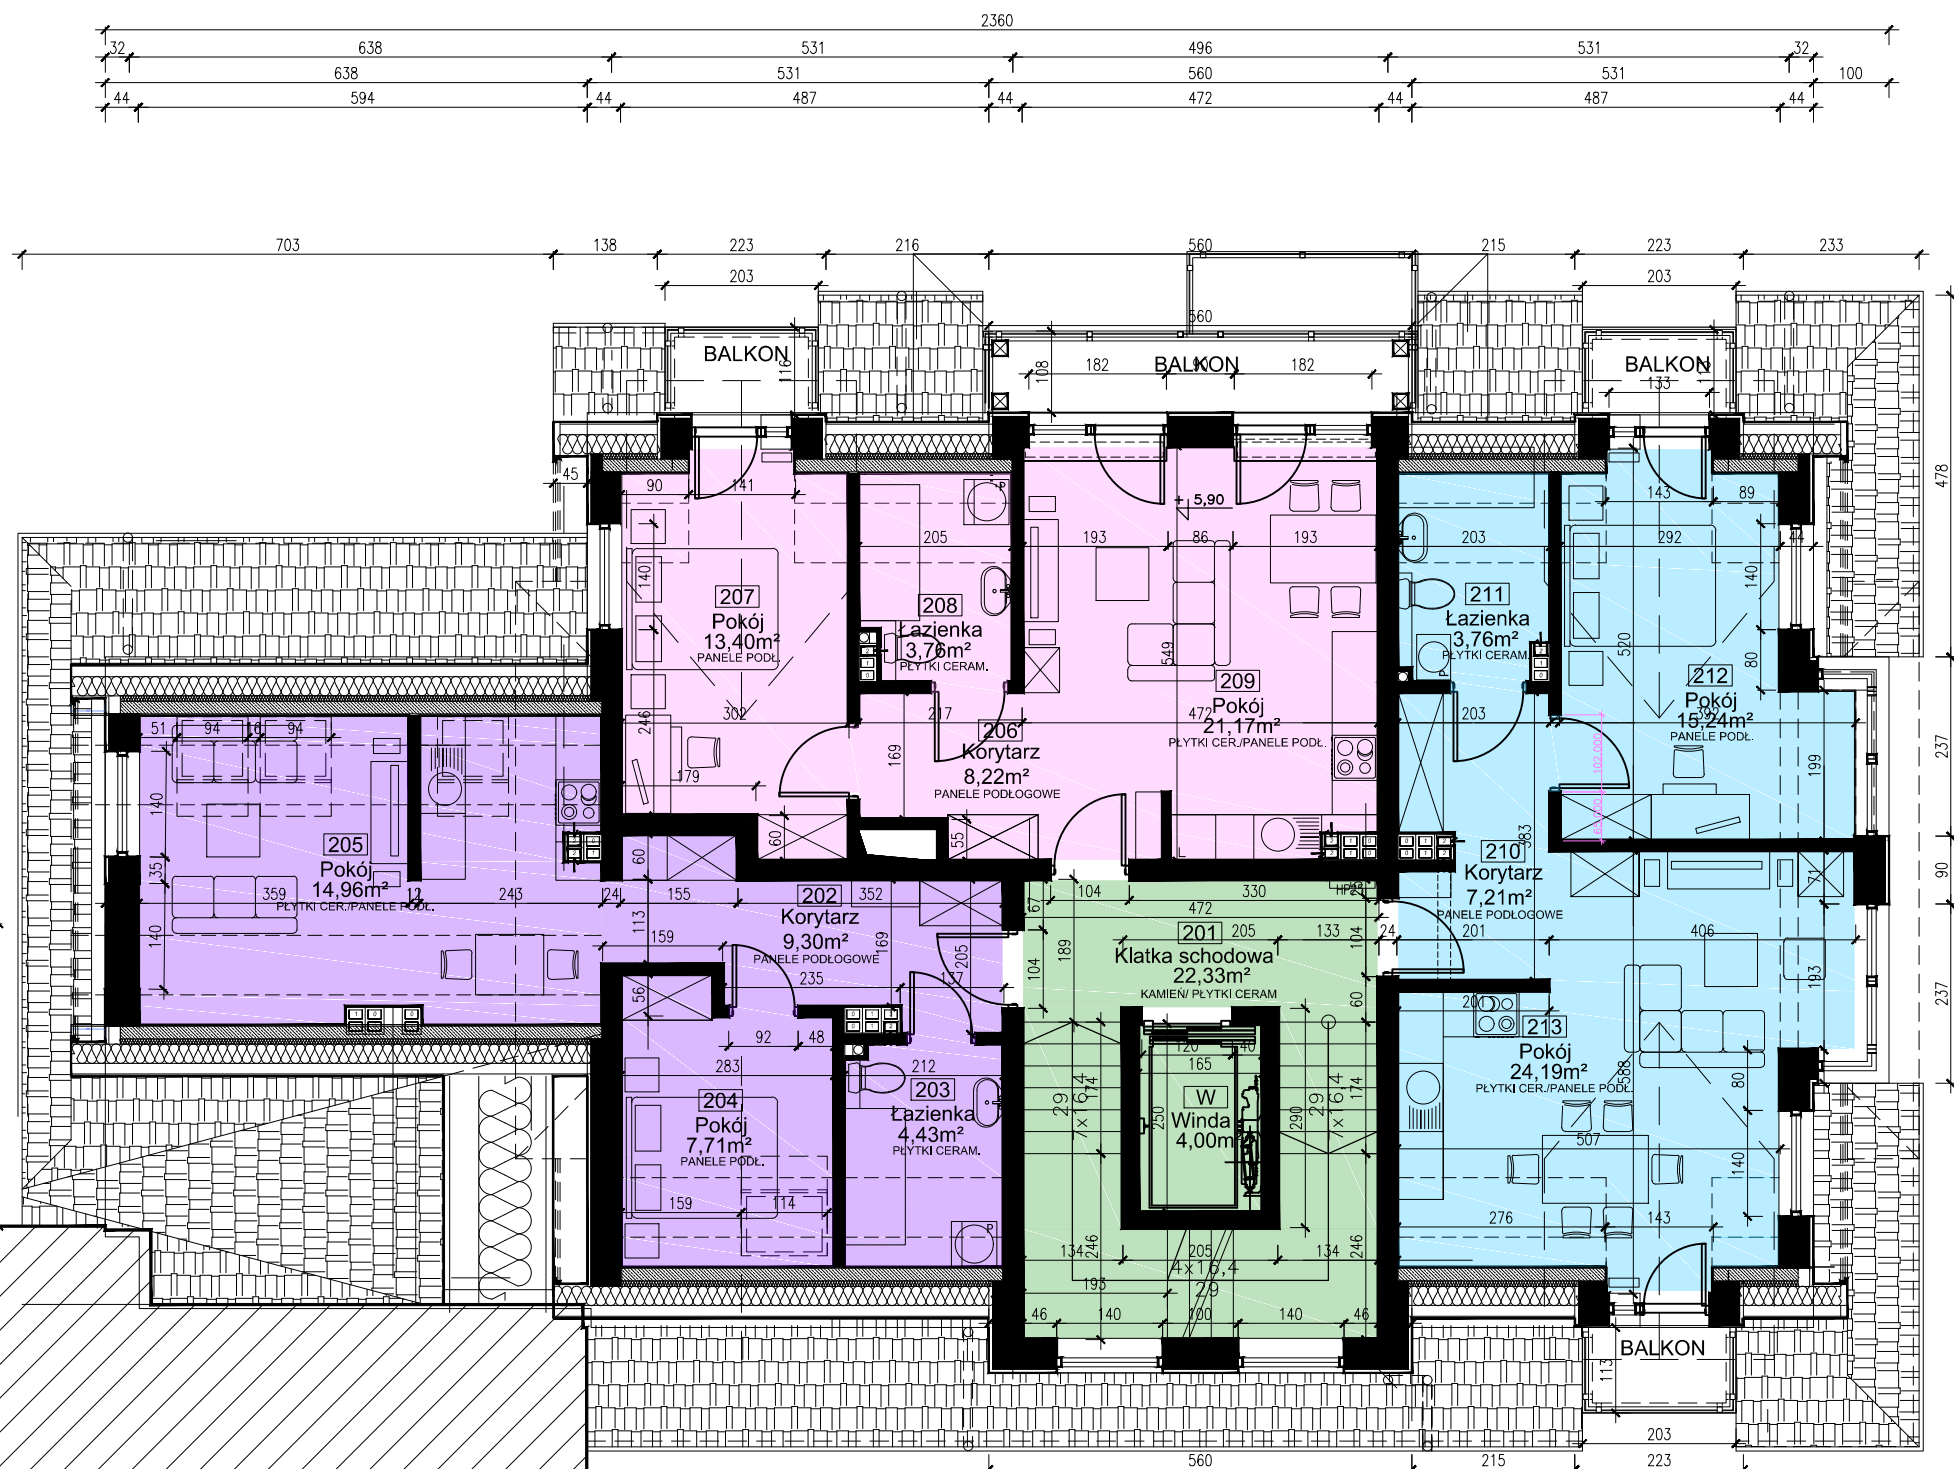

nr.	Pomieszczenie	pow. m ²	
201	Klatka schodowa	22,33	
202	Korytarz	9,30	Apart. B-2.A
203	Łazienka	4,43	
204	Pokój	7,71	
205	Pokój	14,96	Apart. B-2.B
206	Korytarz	8,22	
207	Pokój	13,40	
208	Łazienka	3,76	Apart. B-2.C
209	Pokój	21,17	
210	Korytarz	7,21	Apart. B-2.C
211	Łazienka	3,76	
212	Pokój	15,24	
213	Pokój	24,19	
W	Winda	4,00	
Razem:		159,68	

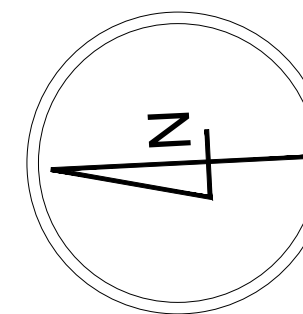

UWAGA:
 Podane na rysunku wymiary wewnętrzne podano w stanie surowym. Podane powierzchnie pomieszczeń uwzględniają tynk gr. 1,5cm
 Wymiary sprawdzić na budowie. Wykonać zgodnie z normami, przepisami i zasadami wiedzy technicznej. Rozpatrywać łącznie z projektami branżowymi