



BUDYNEK B PARTER

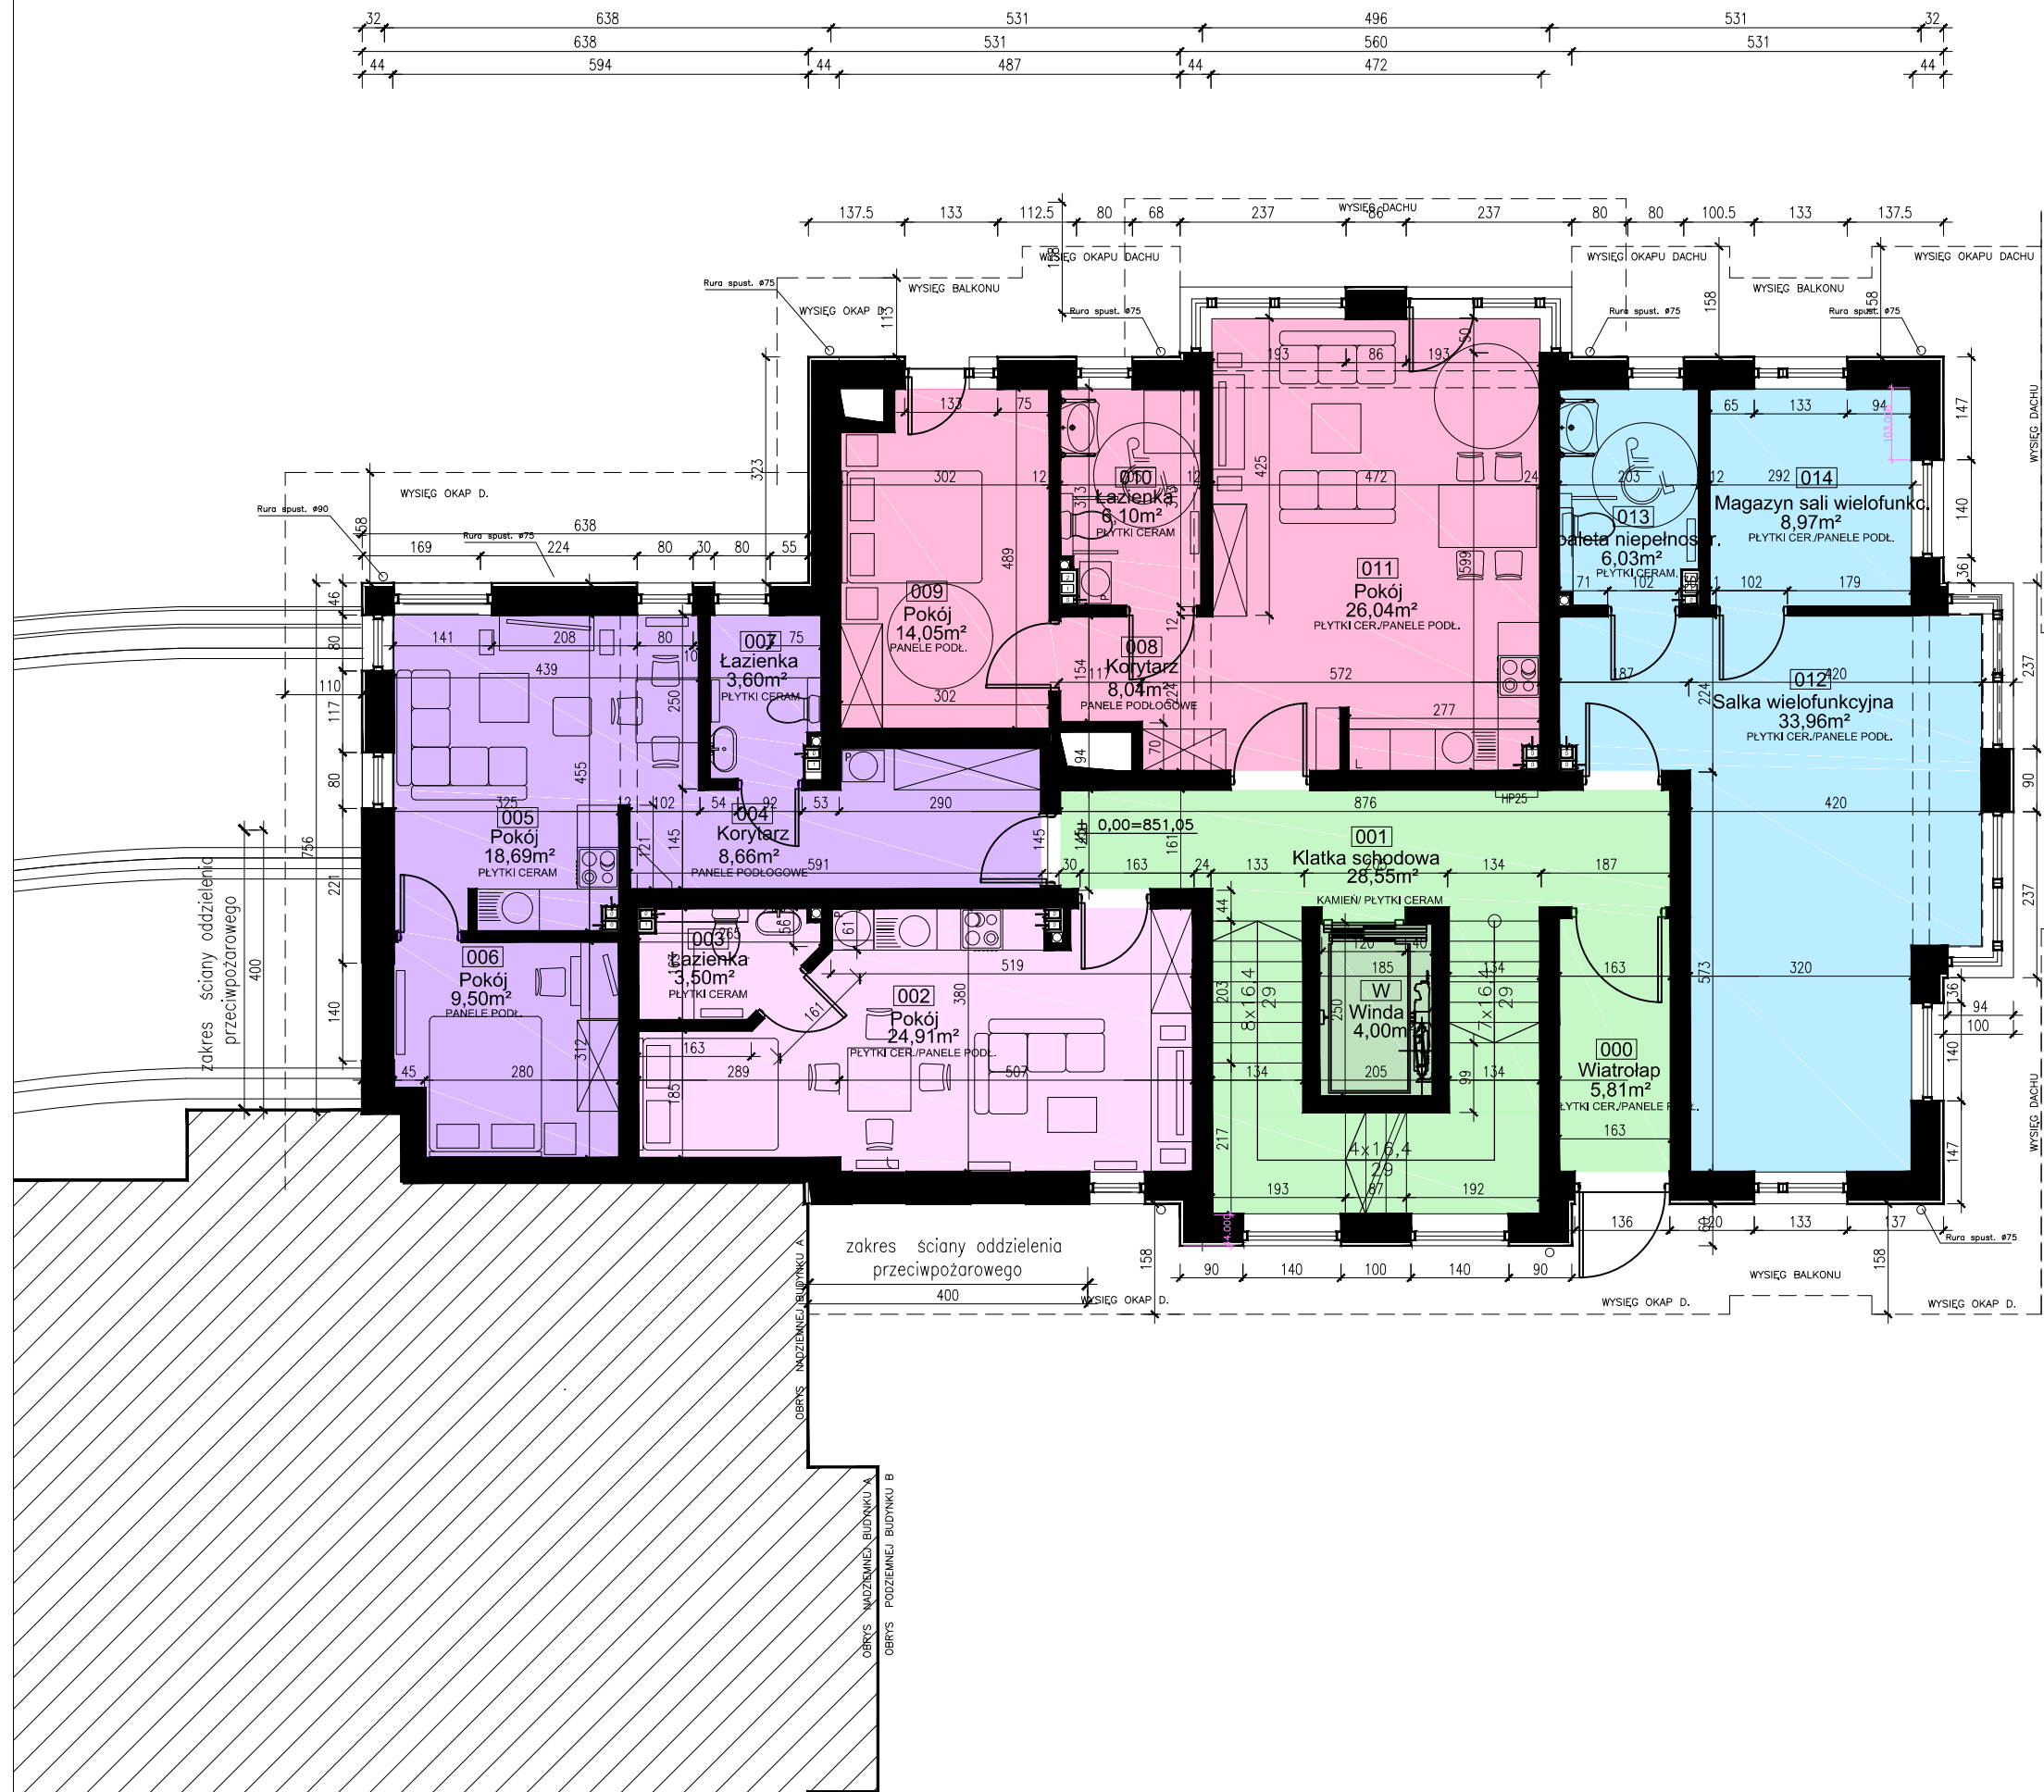

nr.	Pomieszczenie	pow. m ²	
000	Wiatrołap	5,81	
001	Klatka schodowa	28,55	
002	Pokój	24,91	Ap. B-0-A
003	Łazienka	3,50	
004	Korytarz	8,66	Ap. B-0-B
005	Pokój	18,69	
006	Pokój	9,50	Ap. B-0-C
007	Łazienka	3,60	
008	Korytarz	8,04	Ap. B-0-D
009	Pokój	14,05	
010	Łazienka	6,10	48,96m ²
011	Pokój	26,04	
012	Salka wielofunkcyjna	33,96	
013	Toaleta dla niepełnosprawnych	6,03	
014	Magazyn salki wielofunkcyjnej	8,97	
W	Winda	4,00	
Razem:		210,41m	

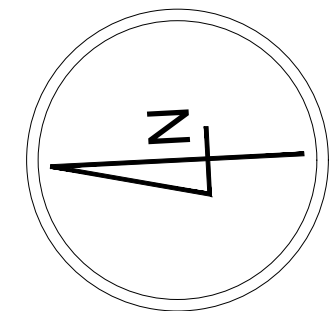

UWAGA:
 Podane na rysunku wymiary wewnętrzne podano w stanie surowym. Podane powierzchnie pomieszczeń uwzględniają tynk gr. 1,5cm
 Wymiary sprawdzić na budowie. Wykonać zgodnie z normami, przepisami i zasadami wiedzy technicznej. Rozpatrywać łącznie z projektami branżowymi