
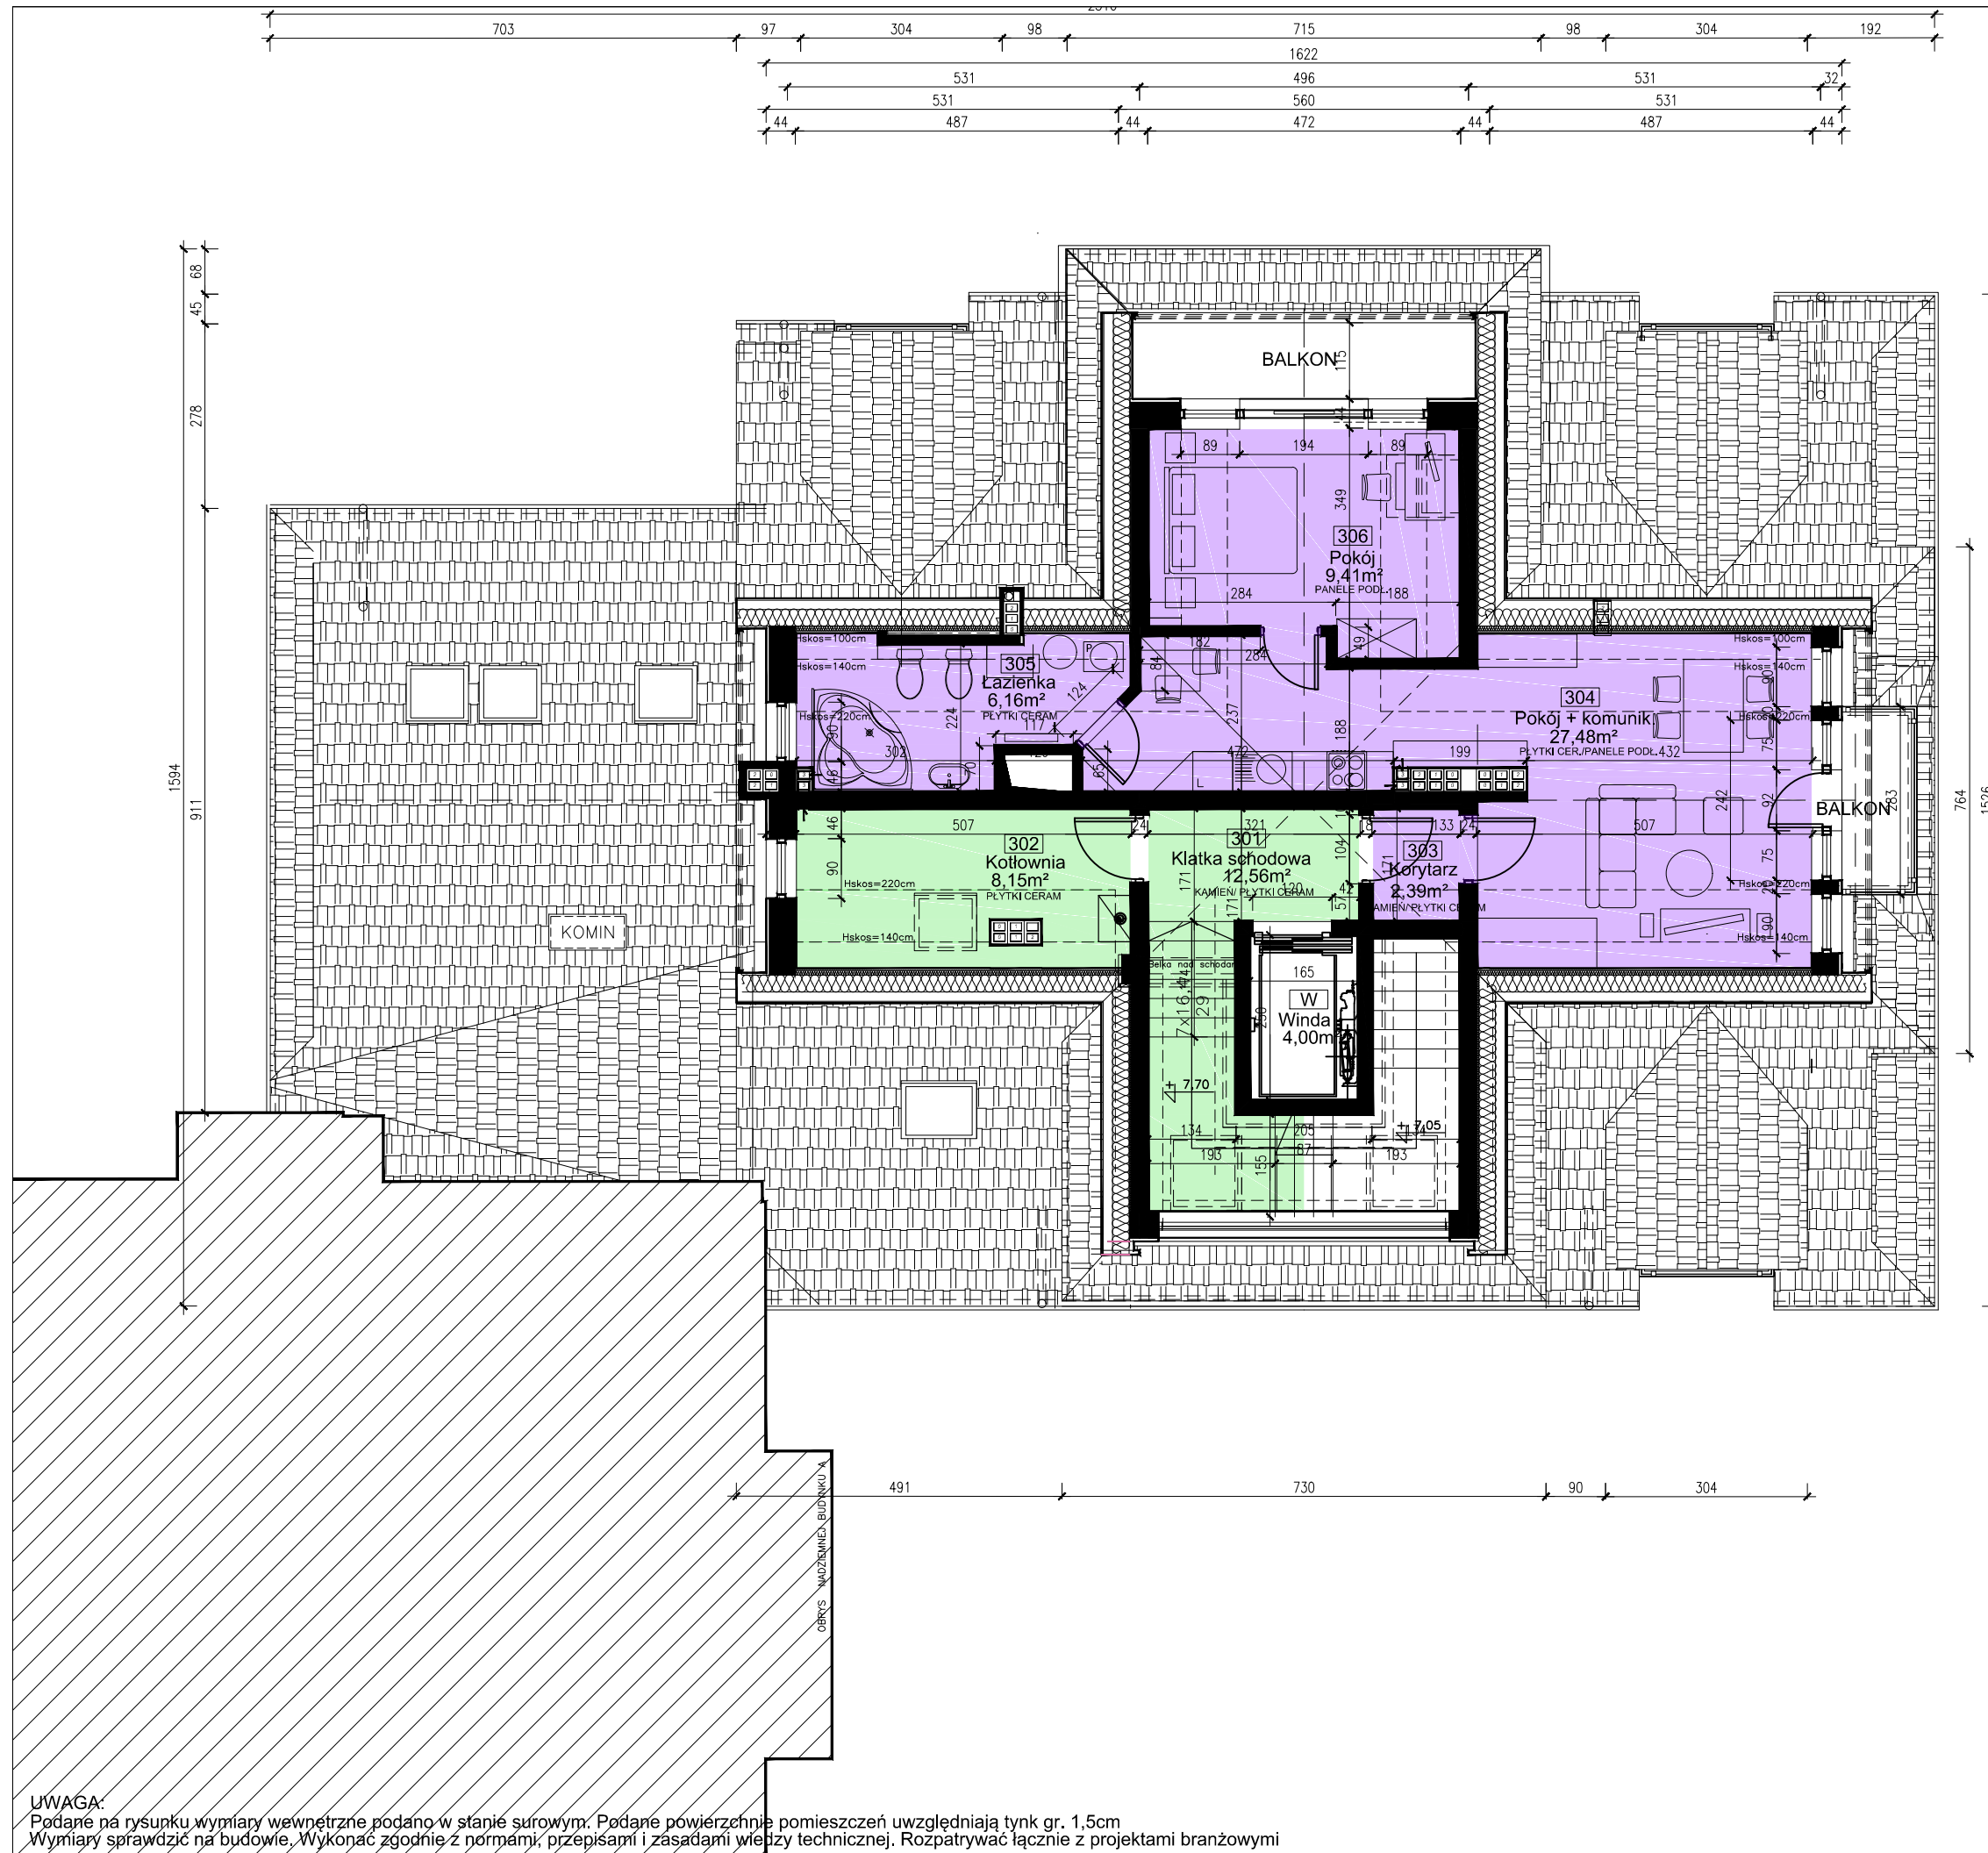


BUDYNEK B PODDASZE

nr.	Pomieszczenie	pow. m ²
301	Klatka schodowa	12,56
302	Kotłownia	8,15
303	Korytarz	2,90
304	Pokój + komunikacja	27,48
305	Łazienka	6,16
306	Pokój	9,41
W	Winda	4,00
Razem:		70,66

Ap. B-3
45,95m²

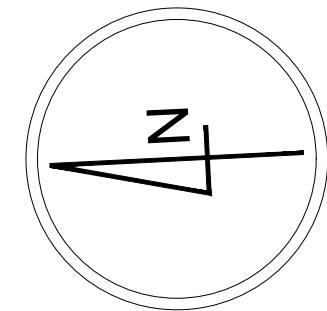

UWAGA:
Podane na rysunku wymiary wewnętrzne podano w stanie surowym. Podane powierzchnie pomieszczeń uwzględniają tynk gr. 1,5cm
Wymiary sprawdzić na budowie. Wykonać zgodnie z normami, przepisami i zasadami wiedzy technicznej. Rozpatrywać łącznie z projektami branżowymi