



BUDYNEK C PIĘTRO 1

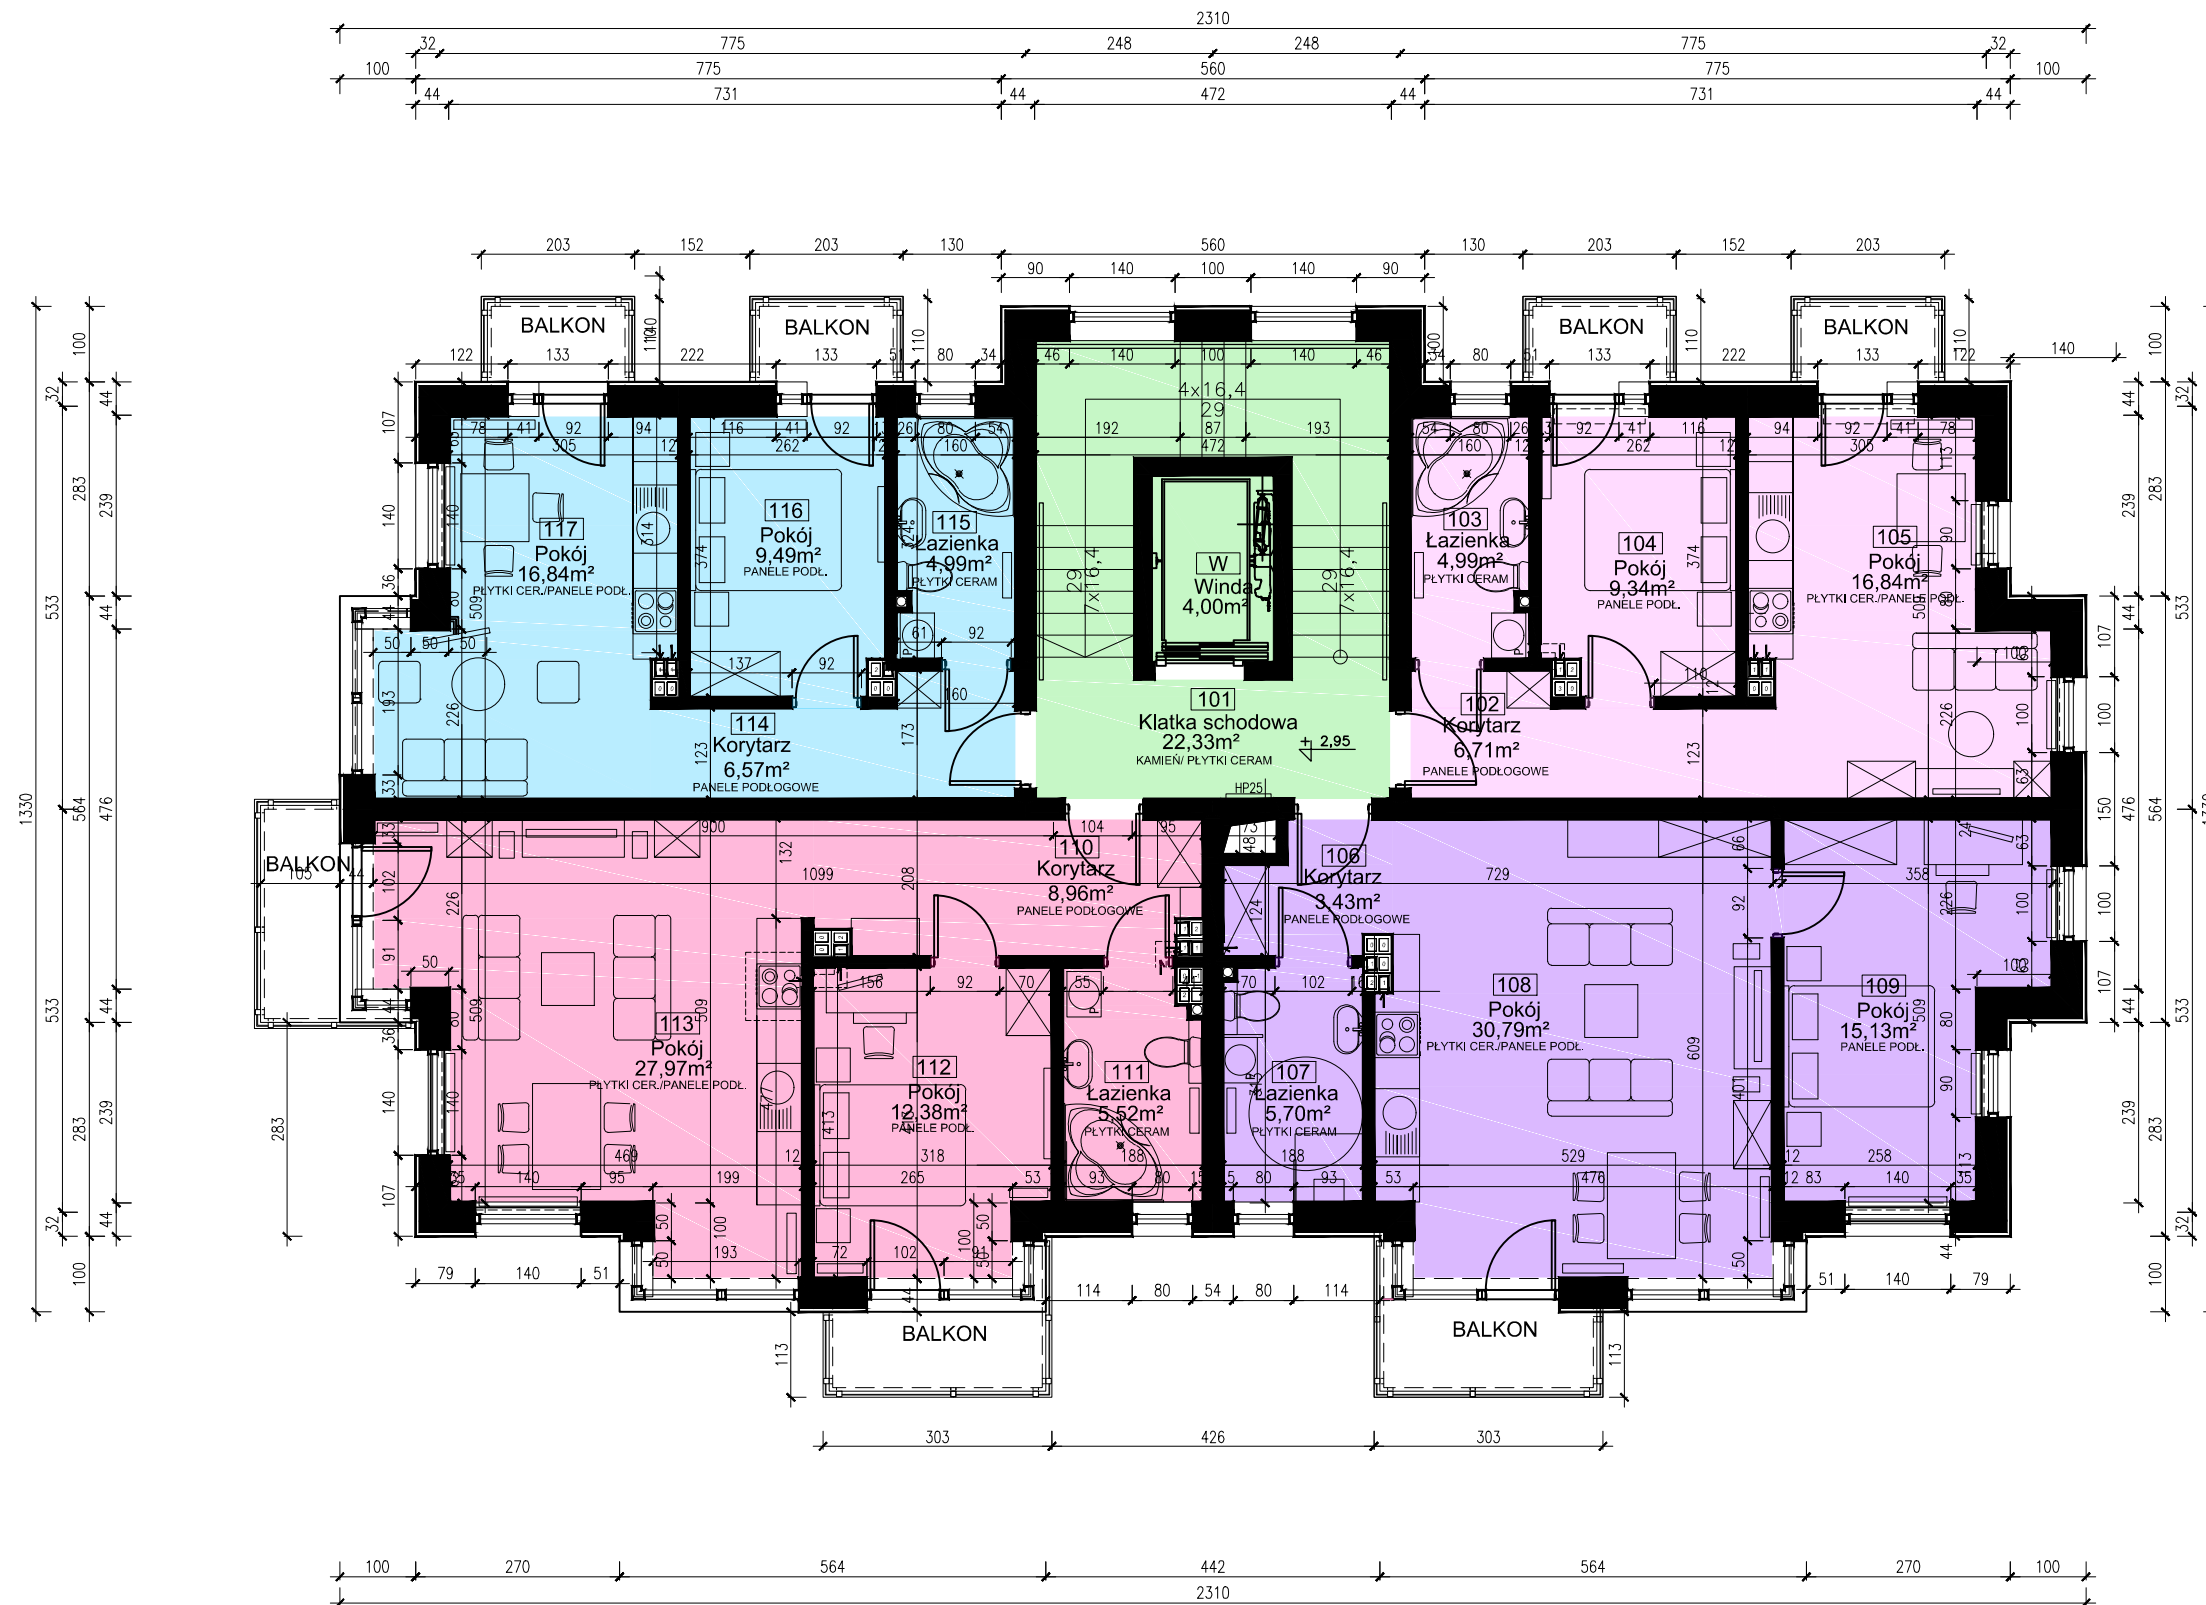

nr.	Pomieszczenie	pow. m ²	
101	Klatka schodowa	22,33	
102	Korytarz	6,71	Apart. C-1.A 37,88m ²
103	Łazienka	4,99	
104	Pokój	9,34	
105	Pokój	16,84	Apart. C-1.B 55,05m ²
106	Korytarz	3,43	
107	Łazienka	5,70	
108	Pokój	30,79	Apart. C-1.C 54,83m ²
109	Pokój	15,13	
110	Korytarz	8,96	
111	Łazienka	5,52	Apart. C-1.D 37,89m ²
112	Pokój	12,38	
113	Pokój	27,97	
114	Korytarz	6,57	
115	Łazienka	4,99	
116	Pokój	9,49	
117	Pokój	16,84	
W	Winda	4,00	
Razem:		211,98	

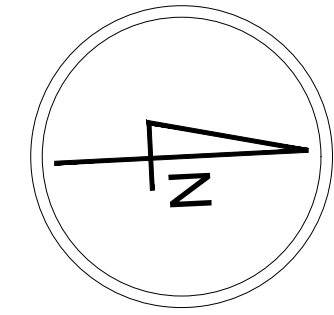

UWAGA:
 Podane na rysunku wymiary wewnętrzne podano w stanie surowym. Podane powierzchnie pomieszczeń uwzględniają tynk gr. 1,5cm
 Wymiary sprawdzić na budowie. Wykonać zgodnie z normami, przepisami i zasadami wiedzy technicznej. Rozpatrywać łącznie z projektami branżowymi