


BUDYNEK D PIĘTRO 1

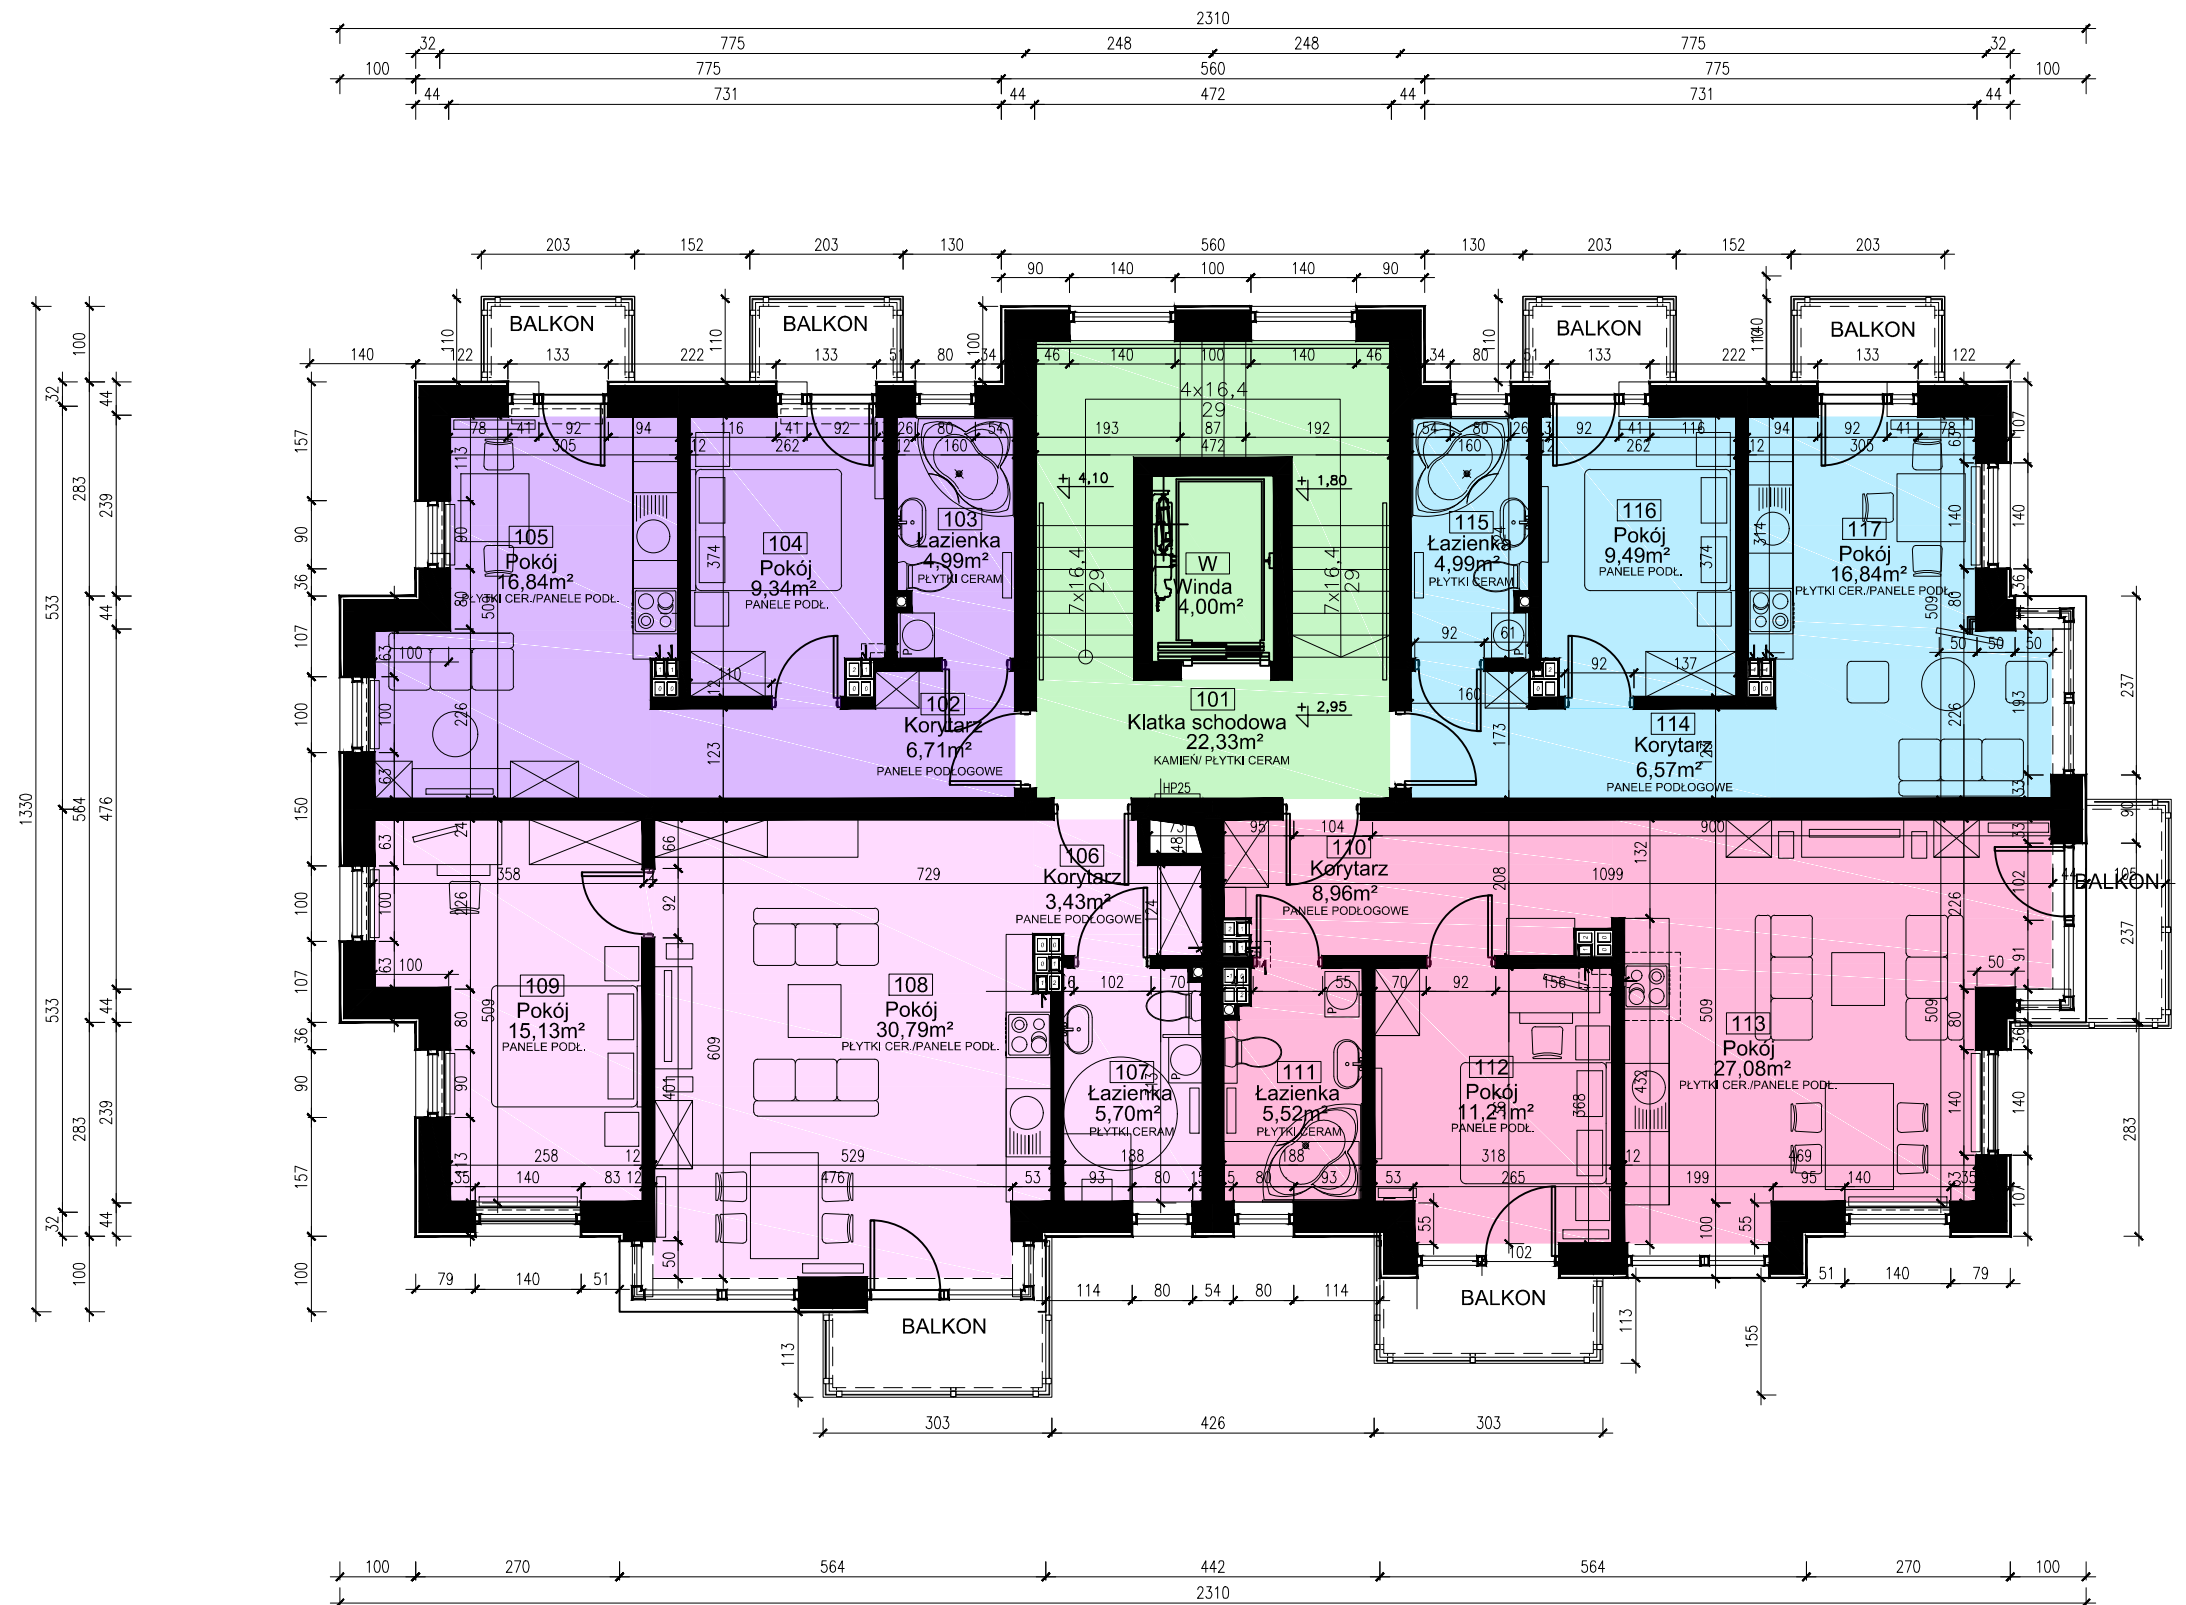


nr.	Pomieszczenie	pow. m ²
101	Klatka schodowa	22,33
102	Korytarz	6,71
103	Łazienka	4,99
104	Pokój	9,34
105	Pokój	16,84
106	Korytarz	3,43
107	Łazienka	5,70
108	Pokój	30,79
109	Pokój	15,13
110	Korytarz	8,96
111	Łazienka	5,52
112	Pokój	11,21
113	Pokój	27,08
114	Korytarz	6,57
115	Łazienka	4,99
116	Pokój	9,49
117	Pokój	16,84
W	Winda	4,00
Razem:		209,92

Apart. D-1-A
37,88m²

Apart. D-1-B
55,05m²

Apart. D-1-C
52,77m²

Apart. D-1-D
37,89m²

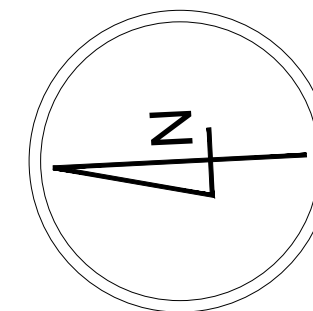

UWAGA:
Podane na rysunku wymiary wewnętrzne podano w stanie surowym. Podane powierzchnie pomieszczeń uwzględniają tynk gr. 1,5cm
Wymiary sprawdzić na budowie. Wykonać zgodnie z normami, przepisami i zasadami wiedzy technicznej. Rozpatrywać łącznie z projektami branżowymi