



BUDYNEK D PIĘTRO 2

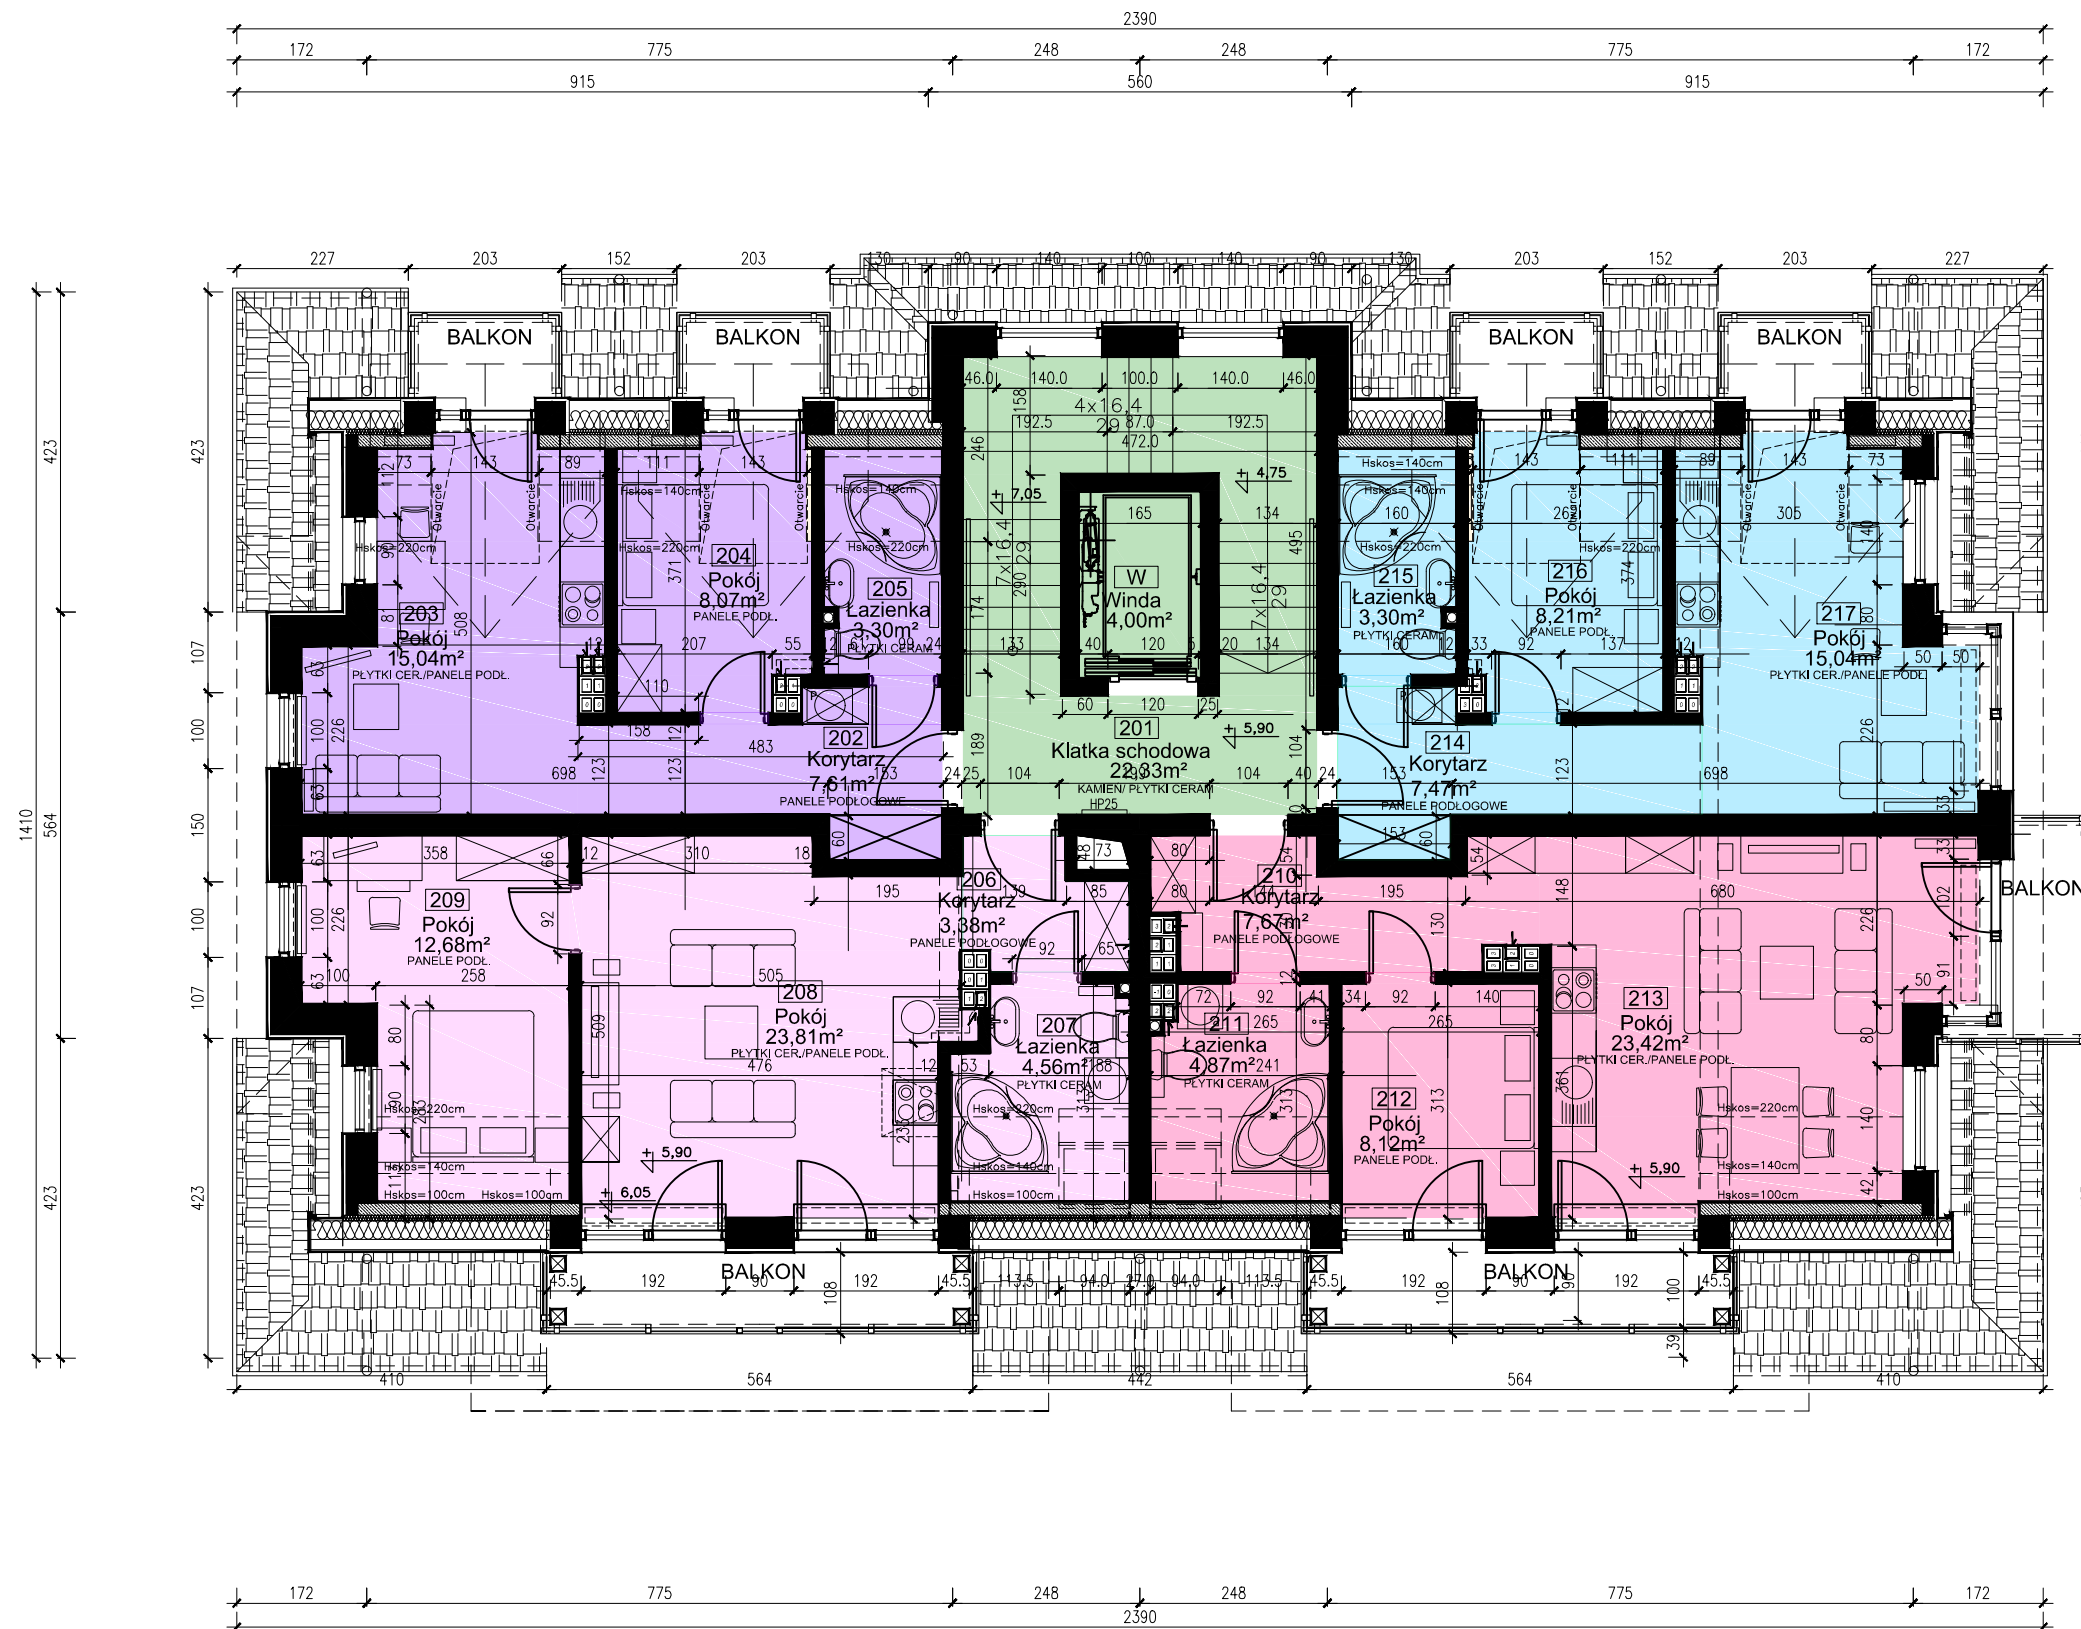

| nr. | Pomieszczenie | pow. m ² | |
|--------|-----------------|---------------------|--------------|
| 201 | Klatka schodowa | 22,33 | |
| 202 | Korytarz | 7,61 | Apart. D-1.A |
| 203 | Pokój | 15,04 | |
| 204 | Pokój | 8,07 | Apart. D-1.B |
| 205 | Łazienka | 3,30 | |
| 206 | Korytarz | 3,38 | Apart. D-1.C |
| 207 | Łazienka | 4,56 | |
| 208 | Pokój | 23,81 | Apart. D-1.D |
| 209 | Pokój | 12,68 | |
| 210 | Korytarz | 7,67 | Apart. D-1.A |
| 211 | Łazienka | 4,87 | |
| 212 | Pokój | 8,12 | Apart. D-1.B |
| 213 | Pokój | 23,42 | |
| 214 | Korytarz | 7,47 | Apart. D-1.C |
| 215 | Łazienka | 3,30 | |
| 216 | Pokój | 8,21 | Apart. D-1.D |
| 217 | Pokój | 15,04 | |
| W | Winda | 4,00 | |
| Razem: | | 182,88 | |

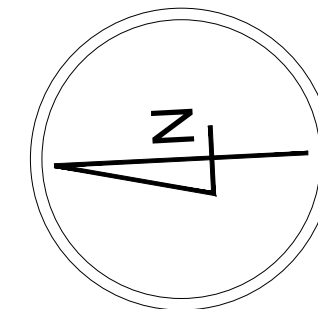

UWAGA:
 Podane na rysunku wymiary wewnętrzne podano w stanie surowym. Podane powierzchnie pomieszczeń uwzględniają tynk gr. 1,5cm
 Wymiary sprawdzić na budowie. Wykonać zgodnie z normami, przepisami i zasadami wiedzy technicznej. Rozpatrywać łącznie z projektami branżowymi